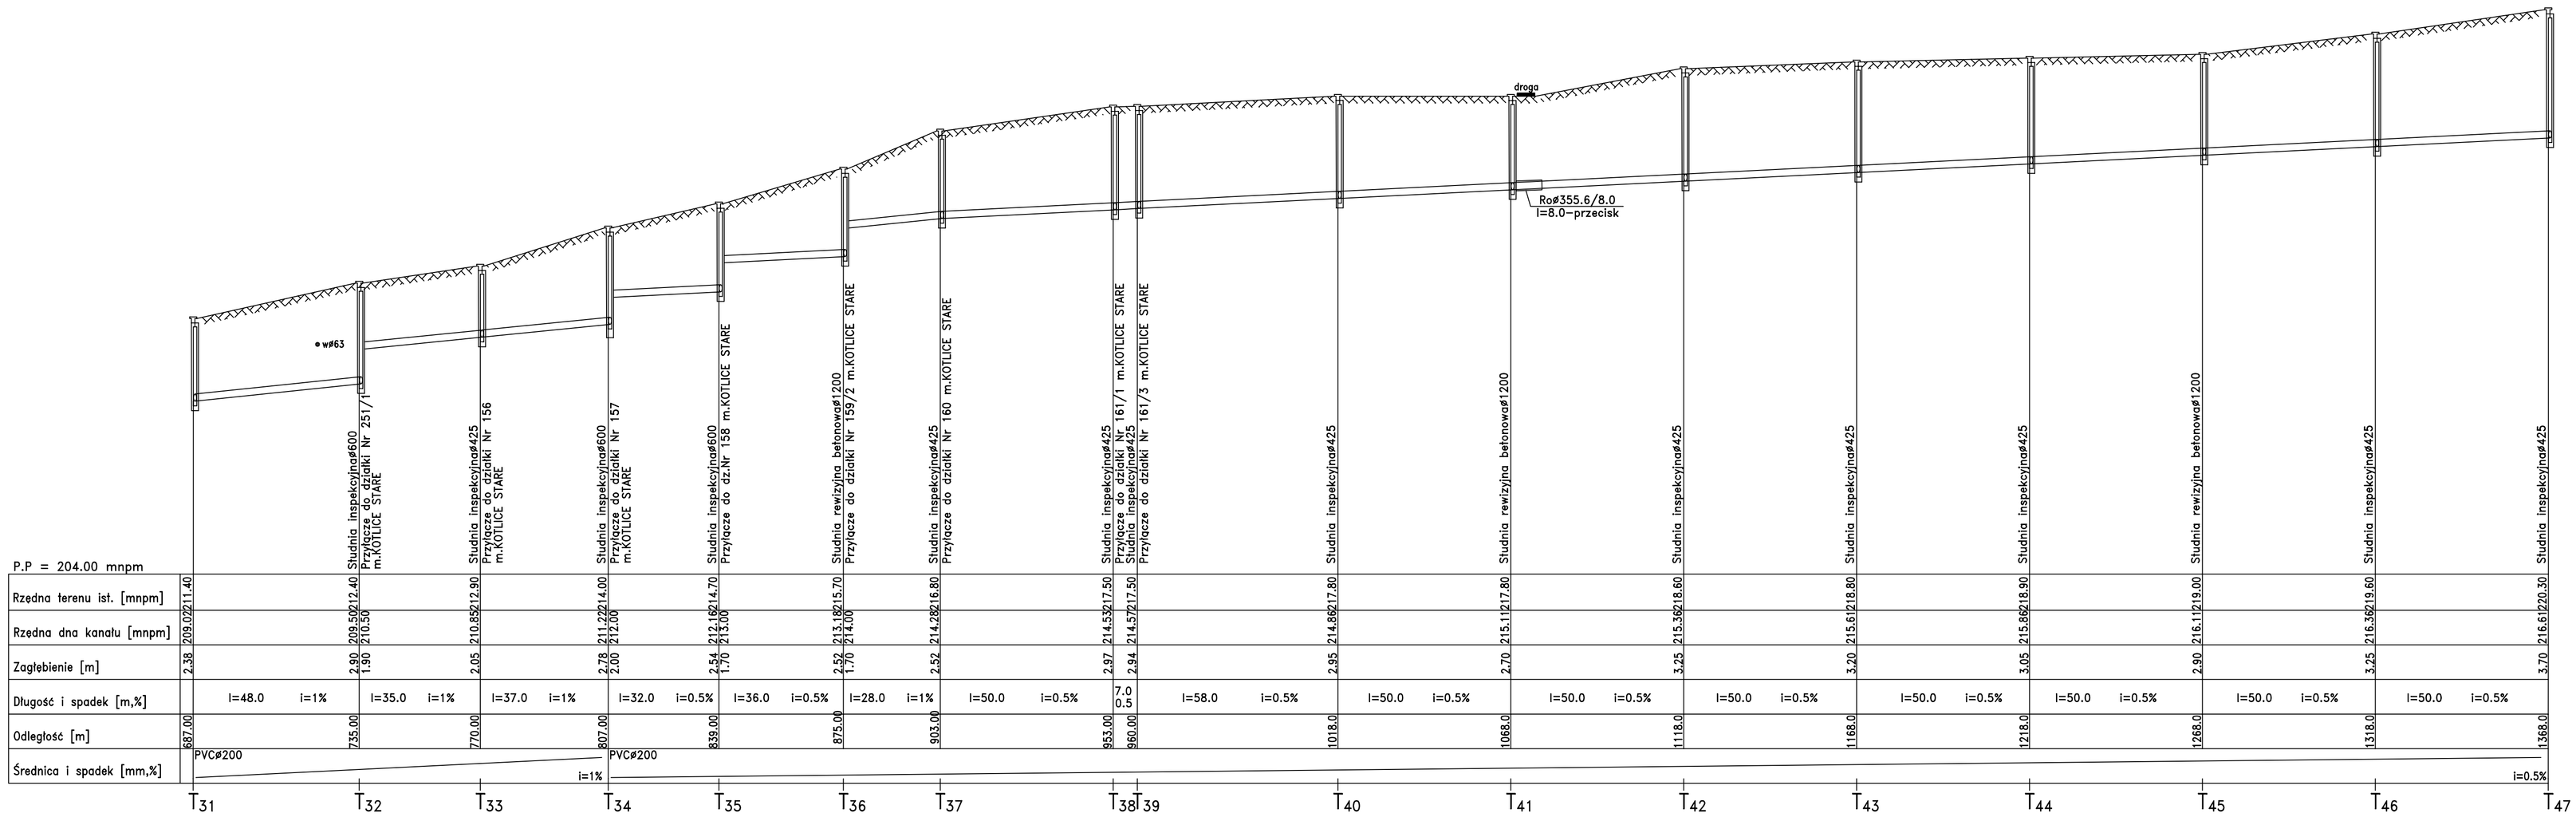

PPUH"ADIR"Kielce	**Projekt Budowlany** Data 10.2007	
Obiekt: Budowa kanalizacji sanitarnej w gminie Sobków etap II		Rys. 82
Adres: Stare Kotlice, Nowe Kotlice, Mokrsko Dolne, Mokrsko Górne, Wólka Kawęcka, Brzeźno, Osowa, Mięsowa, Mzurowa, Brzegi, Szczepanów, Bizoręda – gmina Sobków		Skala 1:100/1000
Przedmiot rys.: Profil podłużny projektowanej kanalizacji sanitarnej grawitacyjnej		
Projektował: mgr inż.Krystyna Żarowska Upr Nr KL–130/96		
Sprawdził: mgr inż.Renata Kapusta Upr Nr KL–50/99		