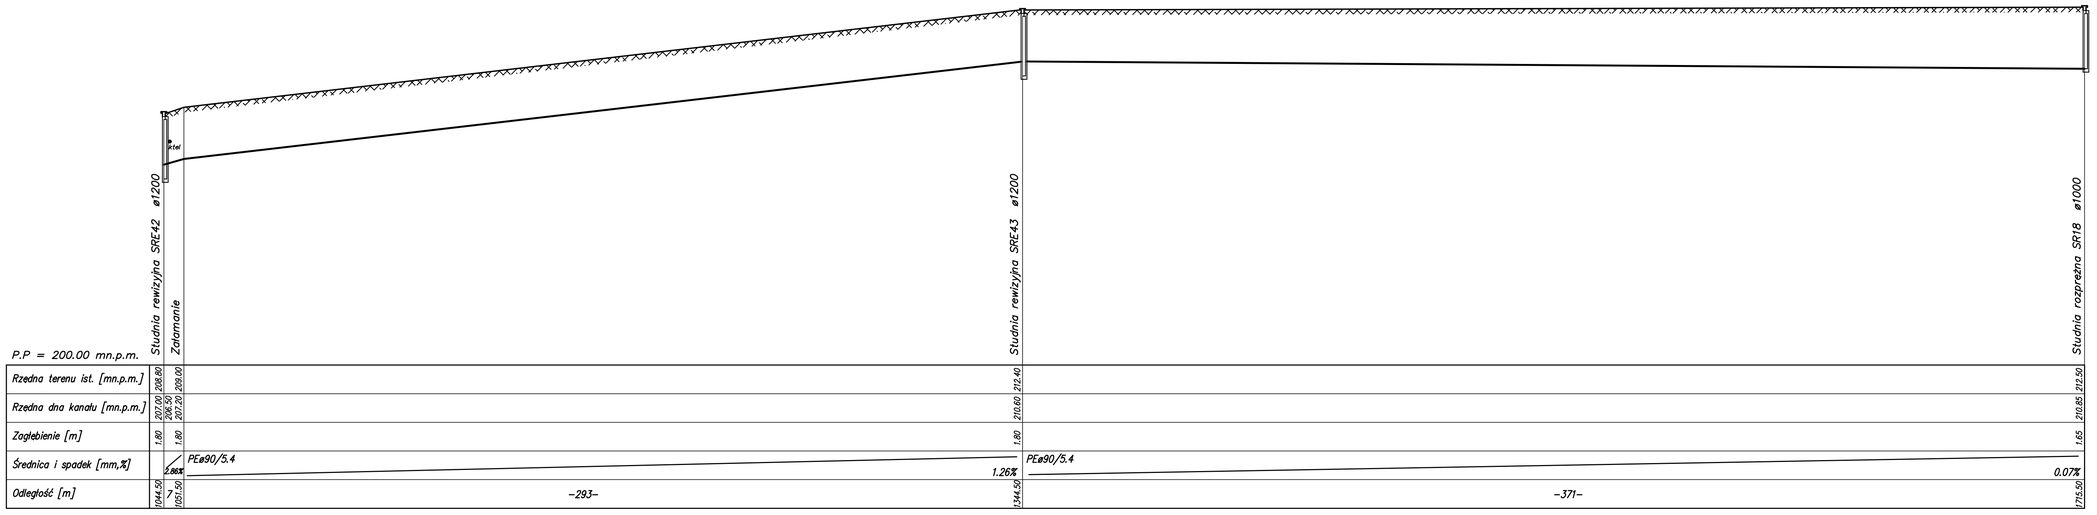

PPUH"ADIR"Kielce	Projekt budowlany Data: 10.2007	
Obiekt: Budowa kanalizacji sanitarnej w gminie Sobków etap II **Adres obiektu:** Stare Kotlice, Nowe Kotlice, Mokrsko Dolne, Mokrsko Górne, Wólka Kawecka, Brzeźno, Osowa, Miąsowa, Mzurowa, Brzegi, Szczepanów, Bizoreda – gmina Sobków **Przedmiot rys.:** Profil podłużny projektowanej kanalizacji ciśnieniowej		**Rys.36** Skala 1:100/1000
Projektował:	mgr inż. Krystyna Żarowska Upr.Nr KL–130/96	
Sprawdził:	mgr inż. Renata Kapusta Upr.Nr KL–50/99	