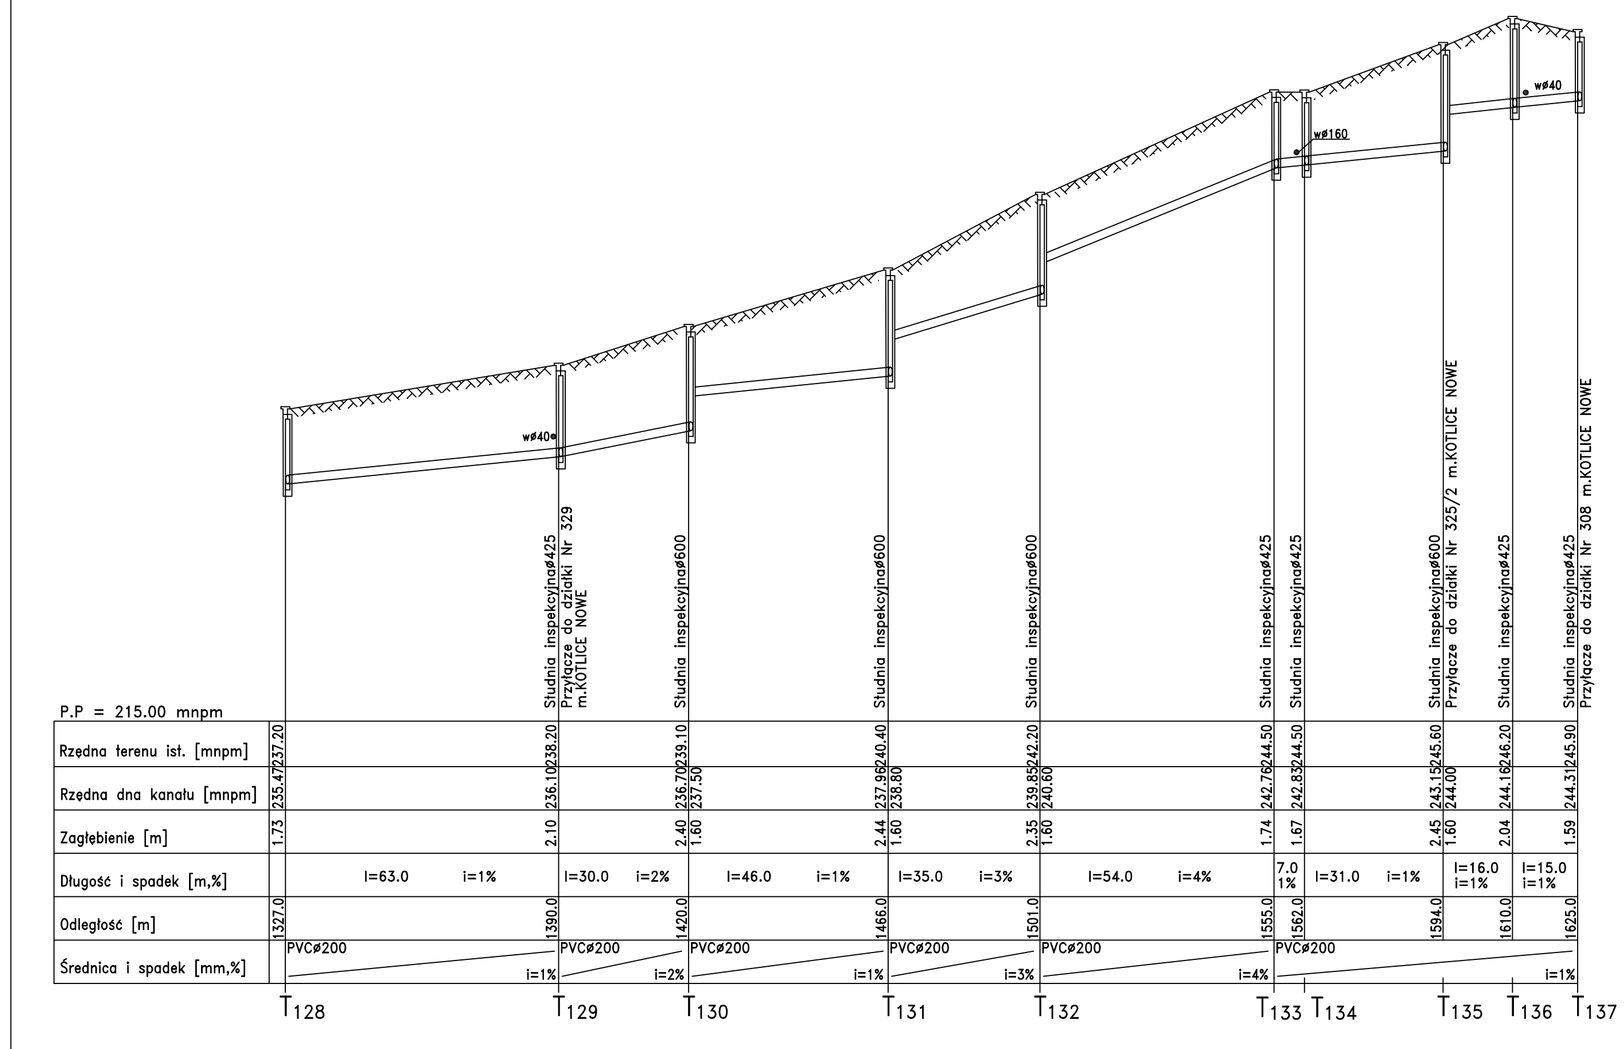


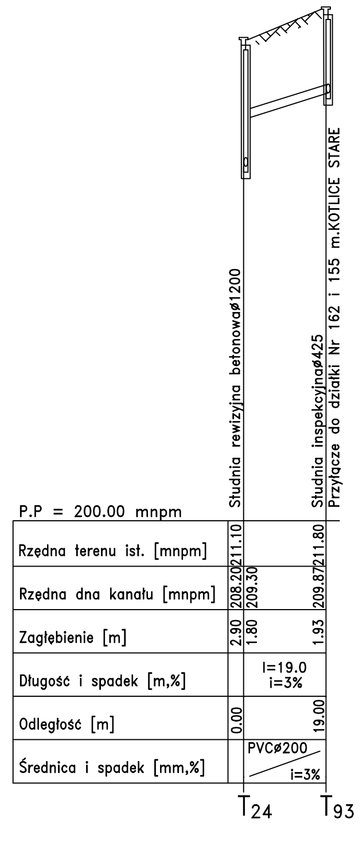


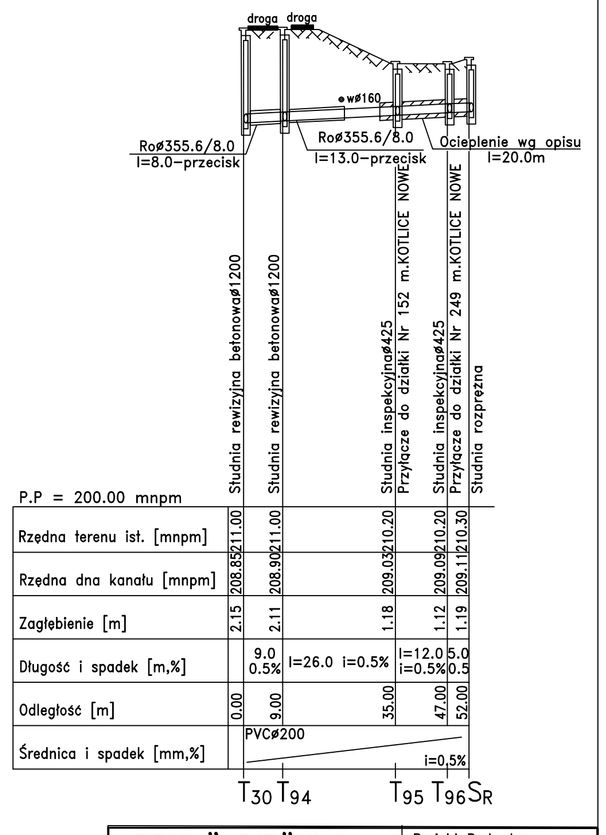


| | | |
|---|---|---|
| PPUH "ADIR" Kielce | Projekt Budowlany<br>Data 10.2007 | |
| **Obiekt:** Budowa kanalizacji sanitarnej w gminie Sobków etap II<br>**Adres:** Stare Kotlice, Nowe Kotlice, Mokrsko Dolne, Mokrsko Górne, Wólka Kawęcka, Brzeźno, Osowa, Miąsowa, Mzurowa, Brzegi, Szczepanów, Bizoręga – gmina Sobków<br>**Przedmiot rys.:** Profil podłużny projektowanej kanalizacji sanitarnej grawitacyjnej | | Rys. 89<br>Skala<br>1:100/1000 |
| **Projektował:** mgr inż.Krystyna Żarowska Upr Nr KL-130/96 | | |
| **Sprawdził:** mgr inż.Renata Kapusta Upr Nr KL-50/99 | | |