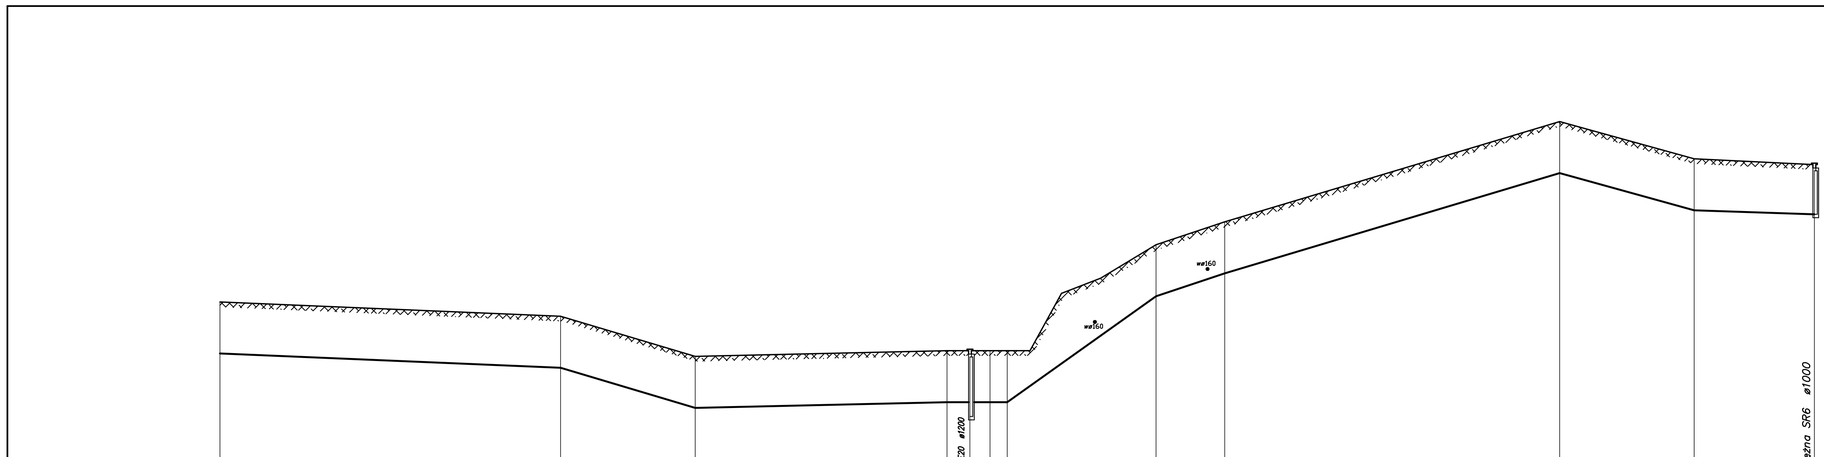

P.P = 200.00 mn.p.m.	Załamanie		Załamanie		Załamanie		Załamanie	Studnia rewizyjna SRE20 ø1200	Załamanie	Załamanie		Załamanie	Załamanie		Załamanie		Załamanie	Studnia rozprężna SR6 ø1000
Rzedna terenu ist. [mn.p.m.]	208.30	207.80		207.40	206.60		206.60	206.60	206.60	206.60	210.30		211.10		214.60		213.30	213.10
Rzedna dna kanału [mn.p.m.]	206.50	206.00		204.60	204.60		204.60	204.60	204.80	204.80	208.50		209.30		212.80		211.50	211.36
Zagłębienie [m]	1.80	1.80		1.80	1.80		1.80	1.80	1.80	1.80	1.80		1.80		1.80		1.80	1.74
Średnica i spadek [mm,%]		PEø125/7.4		PEø125/7.4	PEø125/7.4						PEø125/7.4		PEø125/7.4		PEø125/7.4		PEø125/7.4	PEø125/7.4
		0.24%		2.98%	0.23%		0%	0%	0%		7.11%		3.33%		2.99%		2.77%	0.33%
Odległość [m]	2620.00	−119−	2719.00	−47−	−88−	2854.00	50.00	2862.00	7.00	2869.00	−52−	2927.00	−24−	2951.00	−117−	3068.00	−47−	3115.00	−42−	3157.00

PPUH"ADIR"Kielce	Projekt budowlany Data: 10.2007	
Obiekt: Budowa kanalizacji sanitarnej w gminie Sobków etap II **Adres obiektu:** Stare Kotlice, Nowe Kotlice, Mokrsko Dolne, Mokrsko Górne, Wólka Kowecka, Brzeźno, Osowa, Miąsowa, Mzurowa, Brzegi, Szczepanów, Bizoreda – gmina Sobków **Przedmiot rys.:** Profil podłużny projektowanej kanalizacji ciśnieniowej		**Rys.12** Skala 1:100/1000
Projektował:	mgr inż. Krystyna Żarowska Upr.Nr KL–130/96	
Sprawdził:	mgr inż. Renata Kapusta Upr. Nr KL–50/99	