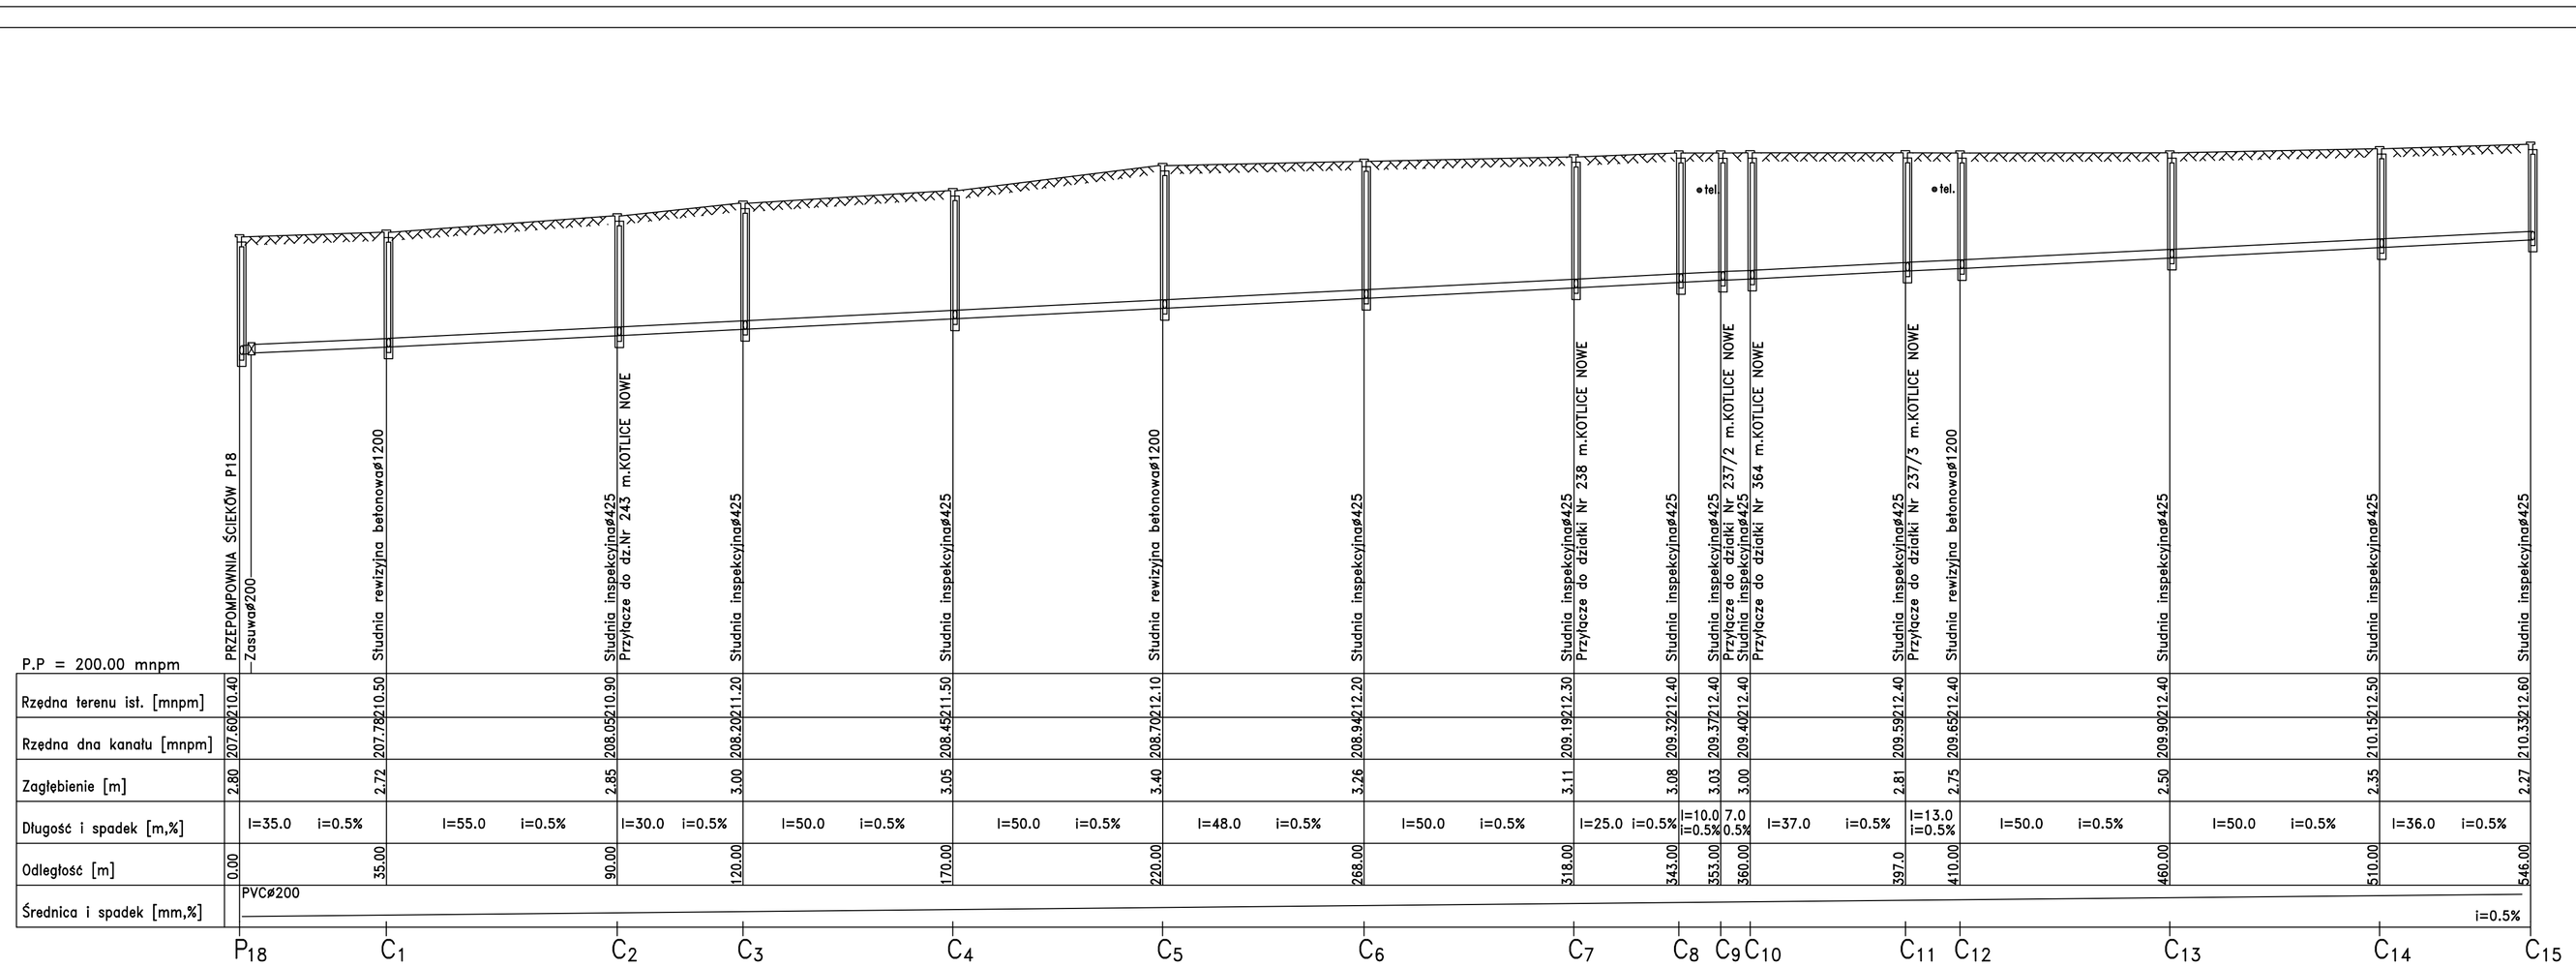

	P18	C1	C2	C3	C4	C5	C6	C7	C8	C9	C10	C11	C12	C13	C14	C15
Rzędna terenu ist. [mnpm]	210.40	210.50	210.90	211.20	211.50	212.10	212.20	212.30	212.40	212.40	212.40	212.40	212.40	212.40	212.50	212.60
Rzędna dna kanału [mnpm]	207.60	207.78	208.05	208.20	208.45	208.70	208.94	209.19	209.32	209.37	209.40	209.59	209.65	209.90	210.15	210.32
Zagłębienie [m]	2.80	2.72	2.85	3.00	3.05	3.40	3.26	3.11	3.08	3.03	3.00	2.81	2.75	2.50	2.35	2.27
Długość i spadek [m,%]		l=35.0 i=0.5%	l=55.0 i=0.5%	l=30.0 i=0.5%	l=50.0 i=0.5%	l=50.0 i=0.5%	l=48.0 i=0.5%	l=50.0 i=0.5%	l=25.0 i=0.5%	l=10.0 i=0.5%	7.0 0.5%	l=37.0 i=0.5%	l=13.0 i=0.5%	l=50.0 i=0.5%	l=50.0 i=0.5%	l=36.0 i=0.5%
Odległość [m]	0.00	35.00	90.00	120.00	170.00	220.00	268.00	318.00	345.00	353.00	360.00	397.0	410.00	460.00	510.00	546.00
Średnica i spadek [mm,%]	PVC ø200															i=0.5%

PPUH"ADIR"Kielce	Projekt Budowlany Data 10.2007
Obiekt: Budowa kanalizacji sanitarnej w gminie Sobków etap II **Adres:** Stare Kotlice, Nowe Kotlice, Mokrsko Dolne, Mokrsko Górne, Wólka Kawęcka, Brzezno, Osowa, Miąsowa, Mzurowa, Brzegi, Szczepanów, Bizoręda – gmina Sobków **Przedmiot rys.:** Profil podłużny projektowanej kanalizacji sanitarnej grawitacyjnej	Rys. 79 Skala 1:100/1000
Projektował: mgr inż.Krystyna Żarowska Upr Nr KL-130/96	
Sprawdził: mgr inż.Renata Kapusta Upr Nr KL-50/99	