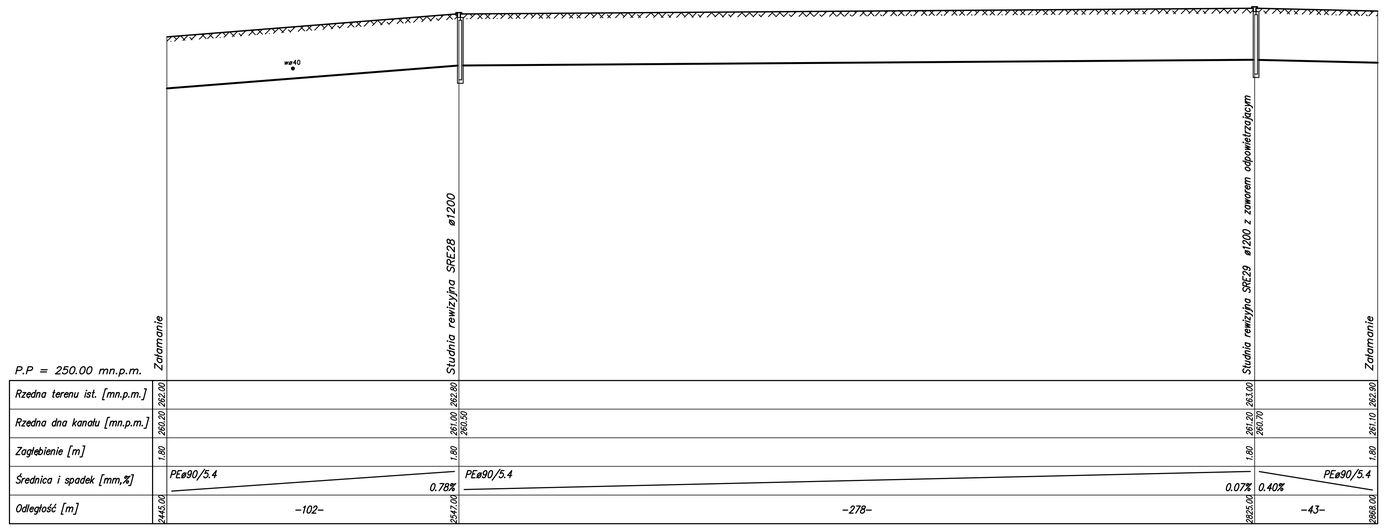

P.P = 250.00 mn.p.m.

	Załamanie	Studnia rewizyjna SRE28 ø1200		Studnia rewizyjna SRE29 ø1200 z zaworem odpowietrzającym		Załamanie
Rzedna terenu ist. [mn.p.m.]	262.00	262.80		263.00		262.90
Rzedna dna kanału [mn.p.m.]	260.20	261.00	260.50	261.20	260.70	261.10
Zagłębienie [m]	1.80	1.80		1.80		1.80
Średnica i spadek [mm,%]		PEø90/5.4 0.78%		PEø90/5.4 0.07%	0.40%	PEø90/5.4
Odległość [m]	2445.00	-102-	2541.00	-278-	2825.00	-43- 2868.00

PPUH"ADIR"Kielce	Projekt budowlany **Data:** 10.2007	
Obiekt: Budowa kanalizacji sanitarnej w gminie Sobków etap II **Adres obiektu:** Stare Kotlice, Nowe Kotlice, Mokrsko Dolne, Mokrsko Górne, Wólka Kawęcka, Brzeźna, Osowa, Miąsowa, Mzurowa, Brzegi, Szczepanów, Bizoreda – gmina Sobków **Przedmiot rys.:** Profil podłużny projektowanej kanalizacji ciśnieniowej		**Rys.18** Skala 1:100/1000
Projektował:	mgr inż. Krystyna Żarowska Upr.Nr KL-130/96	
Sprawdził:	mgr inż. Renata Kapusta Upr. Nr KL-50/99	