


Załącznik nr 4 do zapytania ofertowego nr BI.271.20.2023

ETAP III		
LP	STACJA TRANSFORMATOROWA	NUMERY SŁUPÓW
1	Staniowice 2	zgodnie z rysunkiem
2	Staniowice 2	27/ŻN-10
3	Korytnica 5	7/1/ALA-10
4	Korytnica 4	55,56
5	Korytnica 3	14/ŻN-9, 19/ŻN-8
6	Niziny	8/1/ŻN-10
7	Lipa	11/E-10
8	Miejscowość Lipa Obwód Jawór	12/1/E-10, 12/3/E-10, 12/4/E-10
9	Jawór	31/1, 31/3, 31/5
10	Sobków Osiedle Mieszkaniowe	12/ŻN-10, przy stadionie, przy orliku
11	Sobków Rynek	44/ŻN-10, 45/ŻN-10
12	Mokrsko Dolne 2	20/1/ŻN-10
13	Sokołów Dolny 2 Szkoła	13/ŻN-10
14	Sokołów Dolny Las	8/ŻN-10
15	Sobków PKP	7 przez 1
16	Sokołów Górny 1	23 przez 1
17	Żerniki 2	11/2/ŻN-10
18	Żerniki 2	17
19	Osowa 2	10/1/ŻN-10
20	Osowa 1	8/5/ŻN-10
21	Szczepanów	20,22,24
22	Mięsowa 4 - mapa 2	29/ŻN-10, 30 przez 2
23	Mięsowa 2	32, 1 przez 1
24	Mzurowa 3	5/1/E-10


1

Obwód
Staniowice 2
dokumentacja
do stupu
przy posesji 8
(oprawa 1)

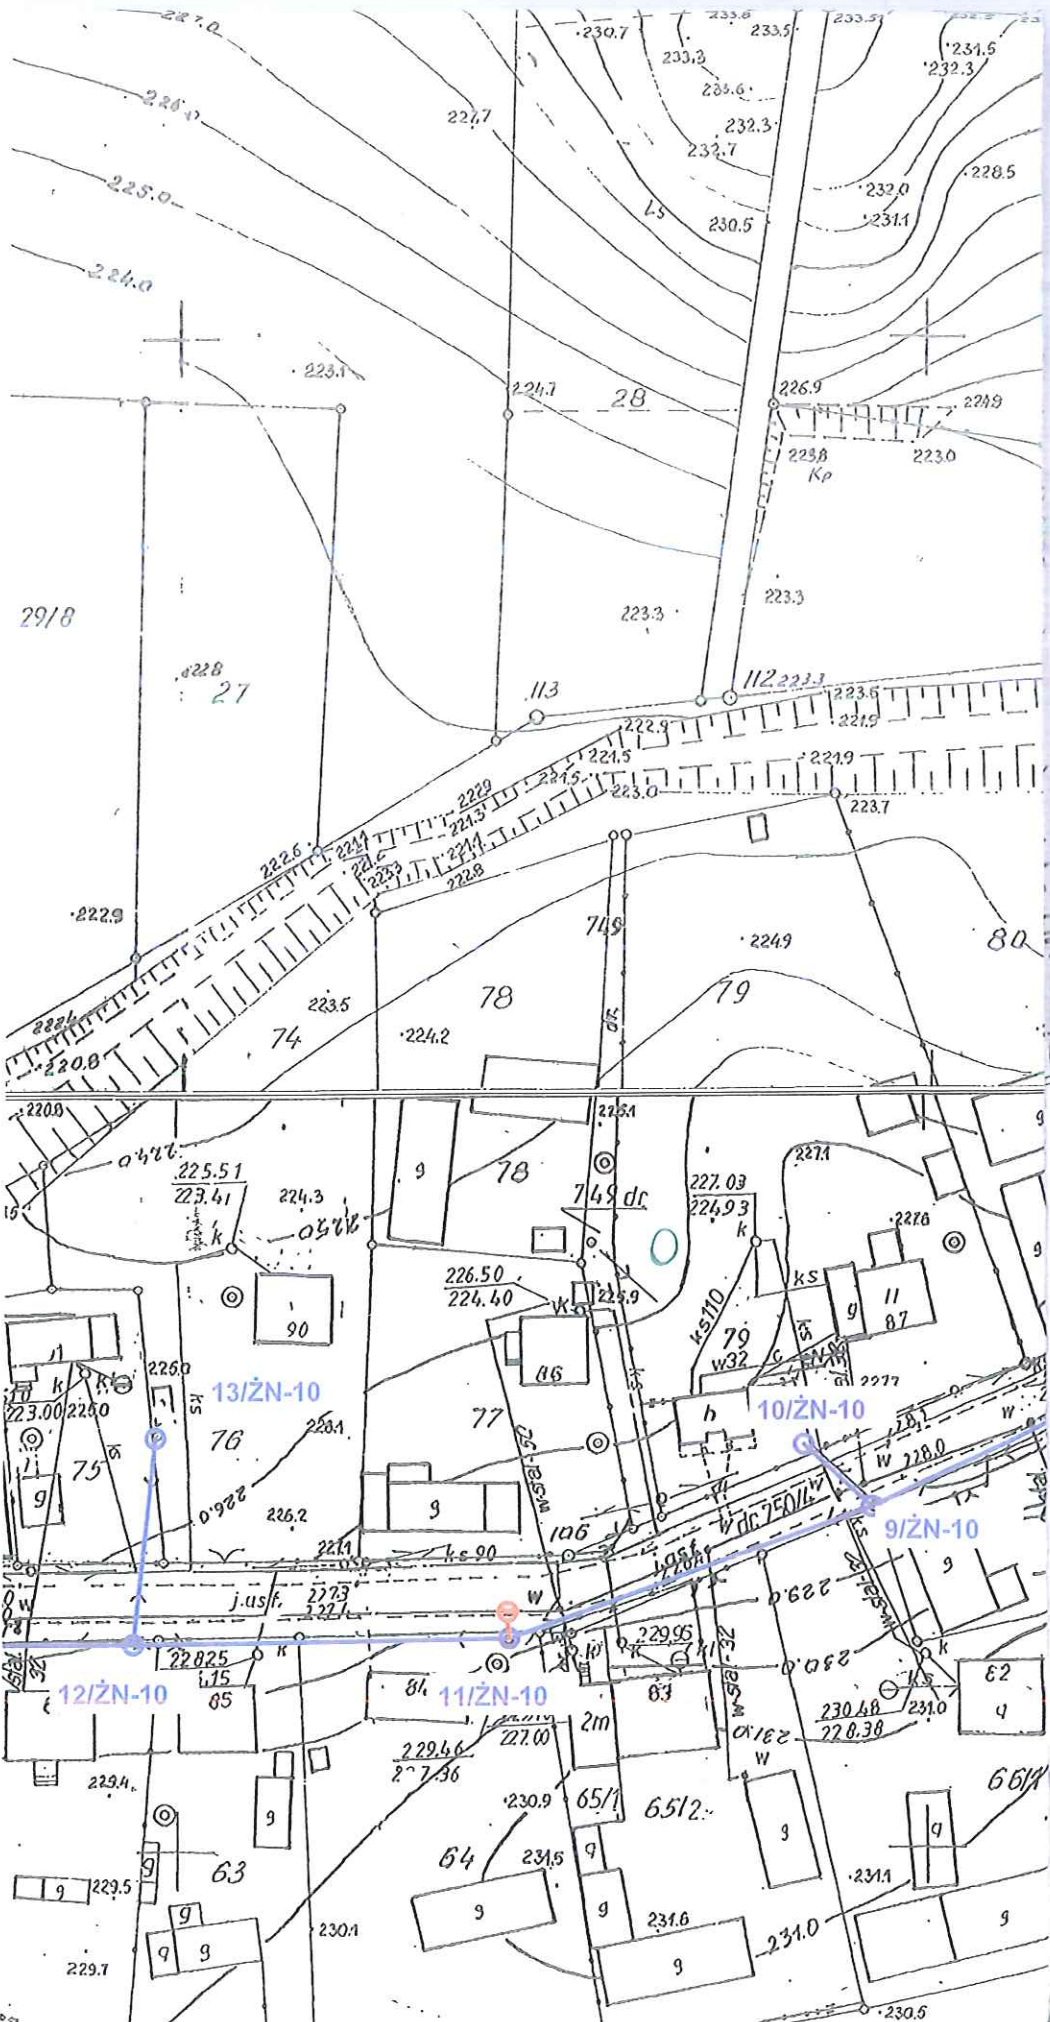


2

Obwód
Staniowice 2
dokumentacja
do stupu
27/2N-10
(oprawa 1)

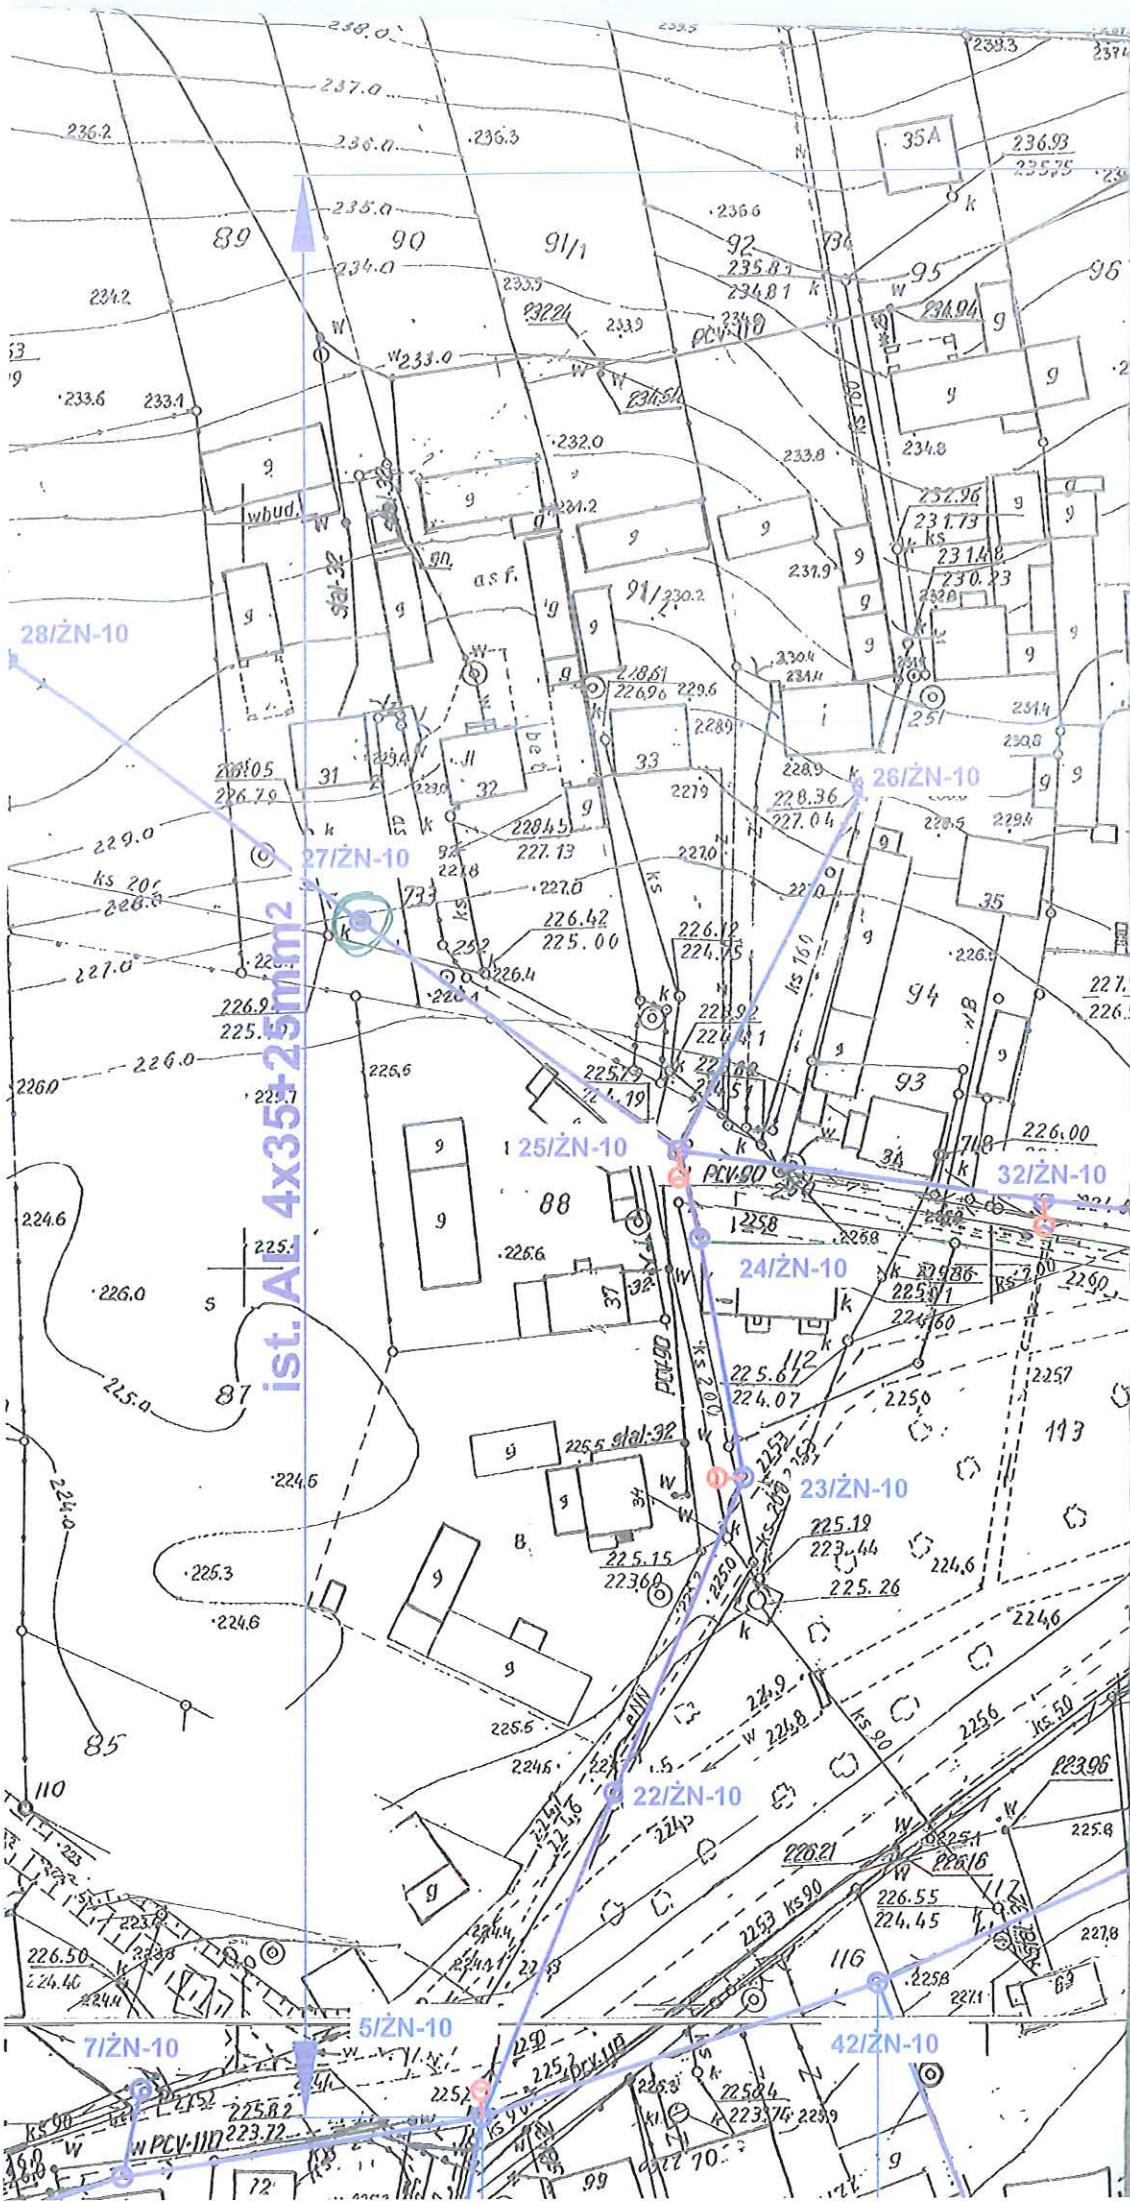

Obwód Korytnica 5
dokumentacja do
slupa 7/1/ALA-10 (oprawa 1)

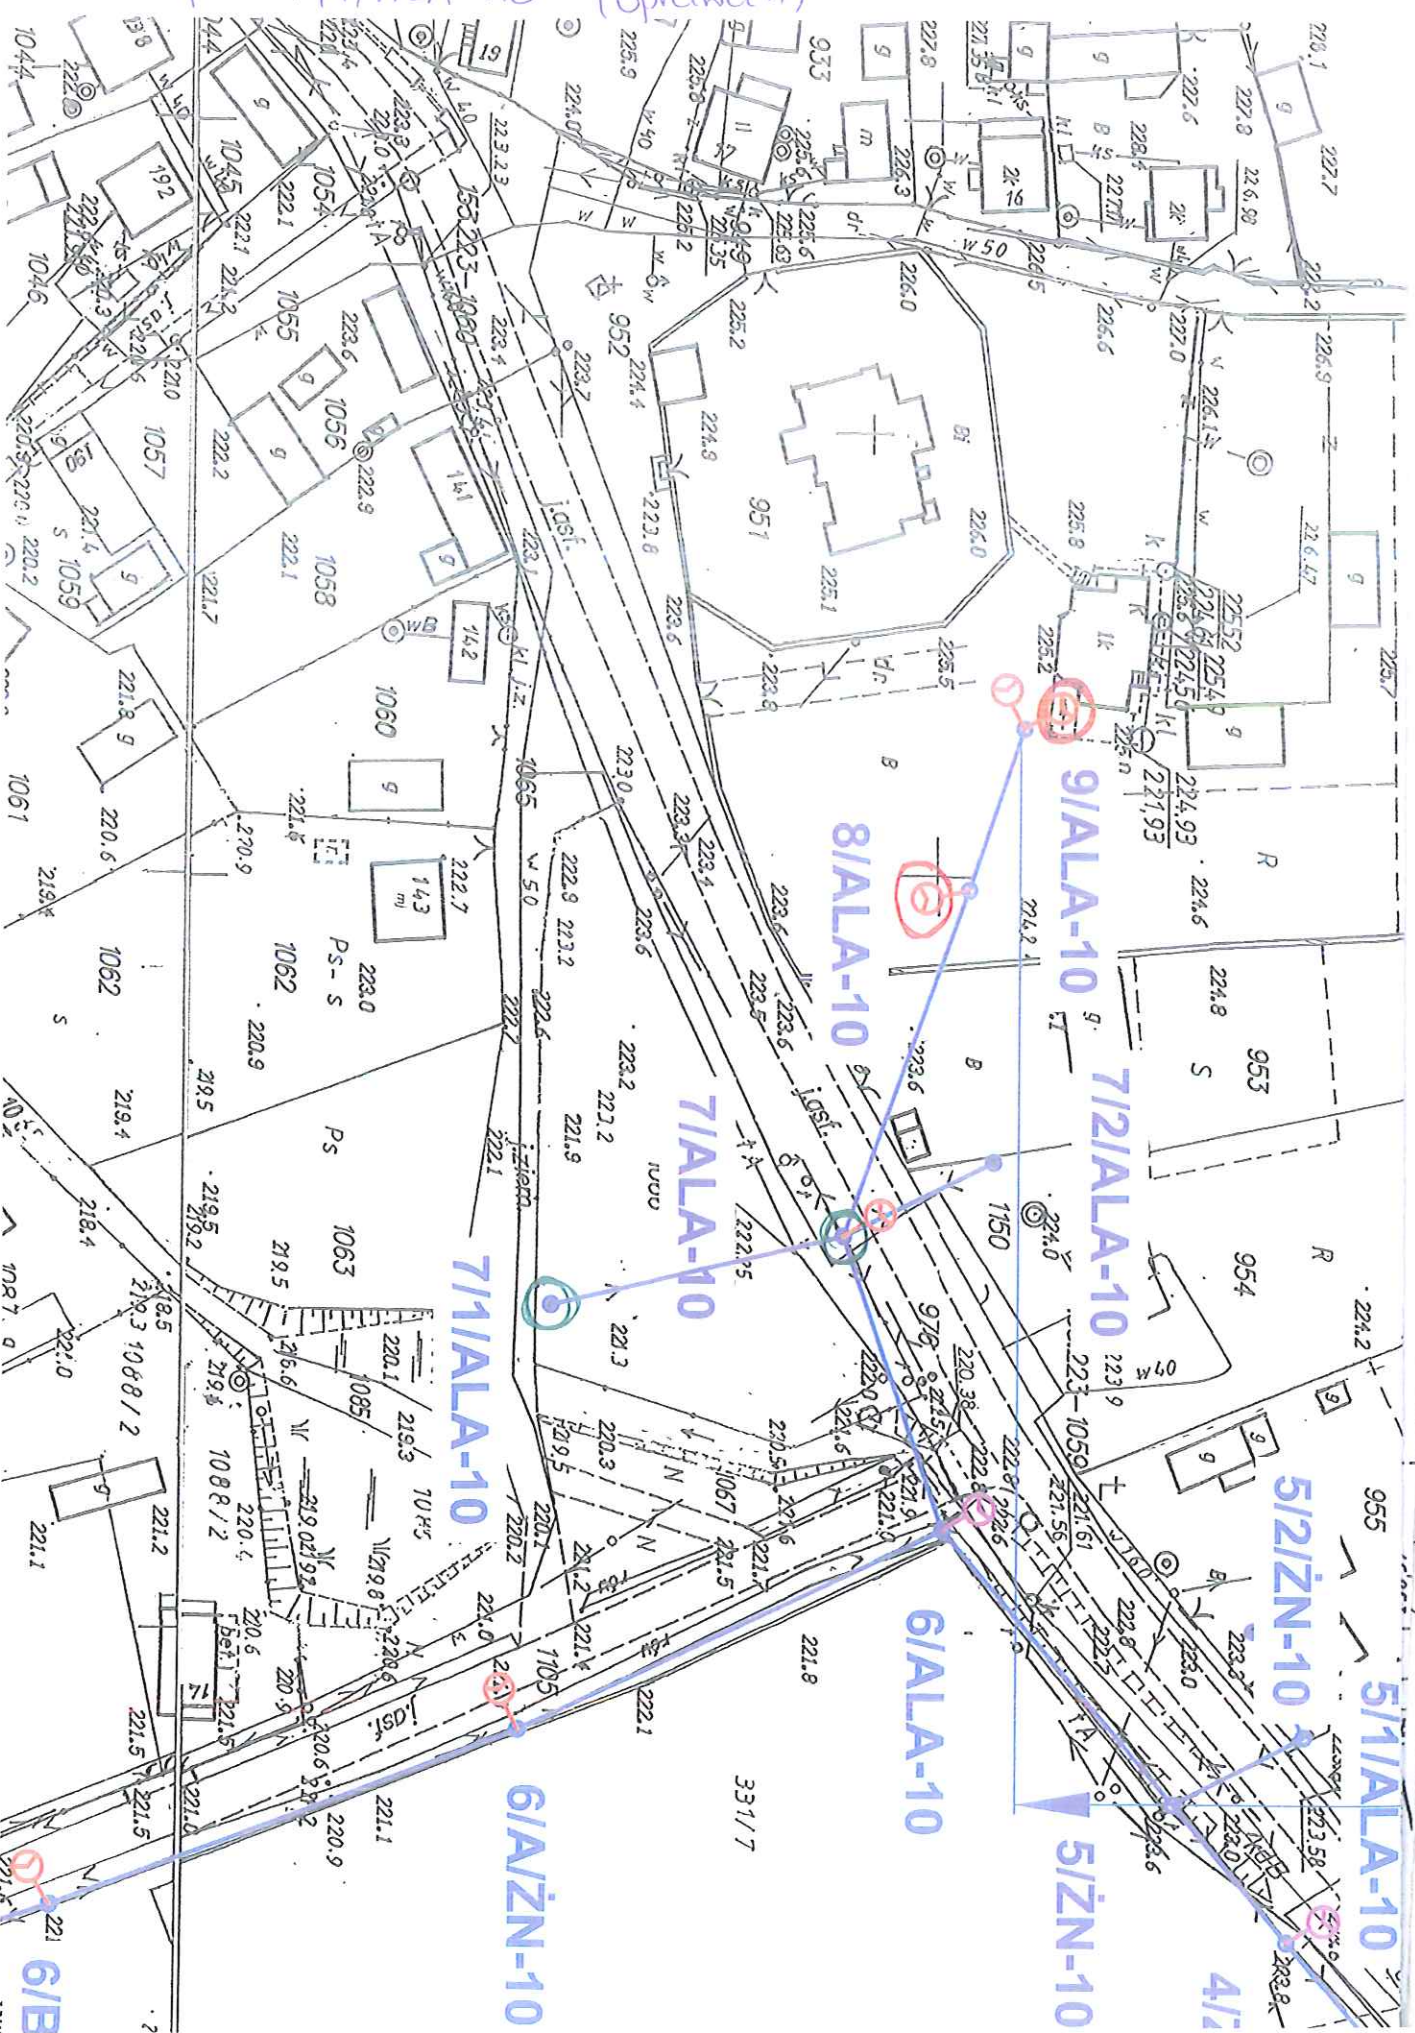


CELIWA

11.399

Obwód Konytnica 4
dokumentacja
do stupa 55, 56
(oprawy 2)

(4)

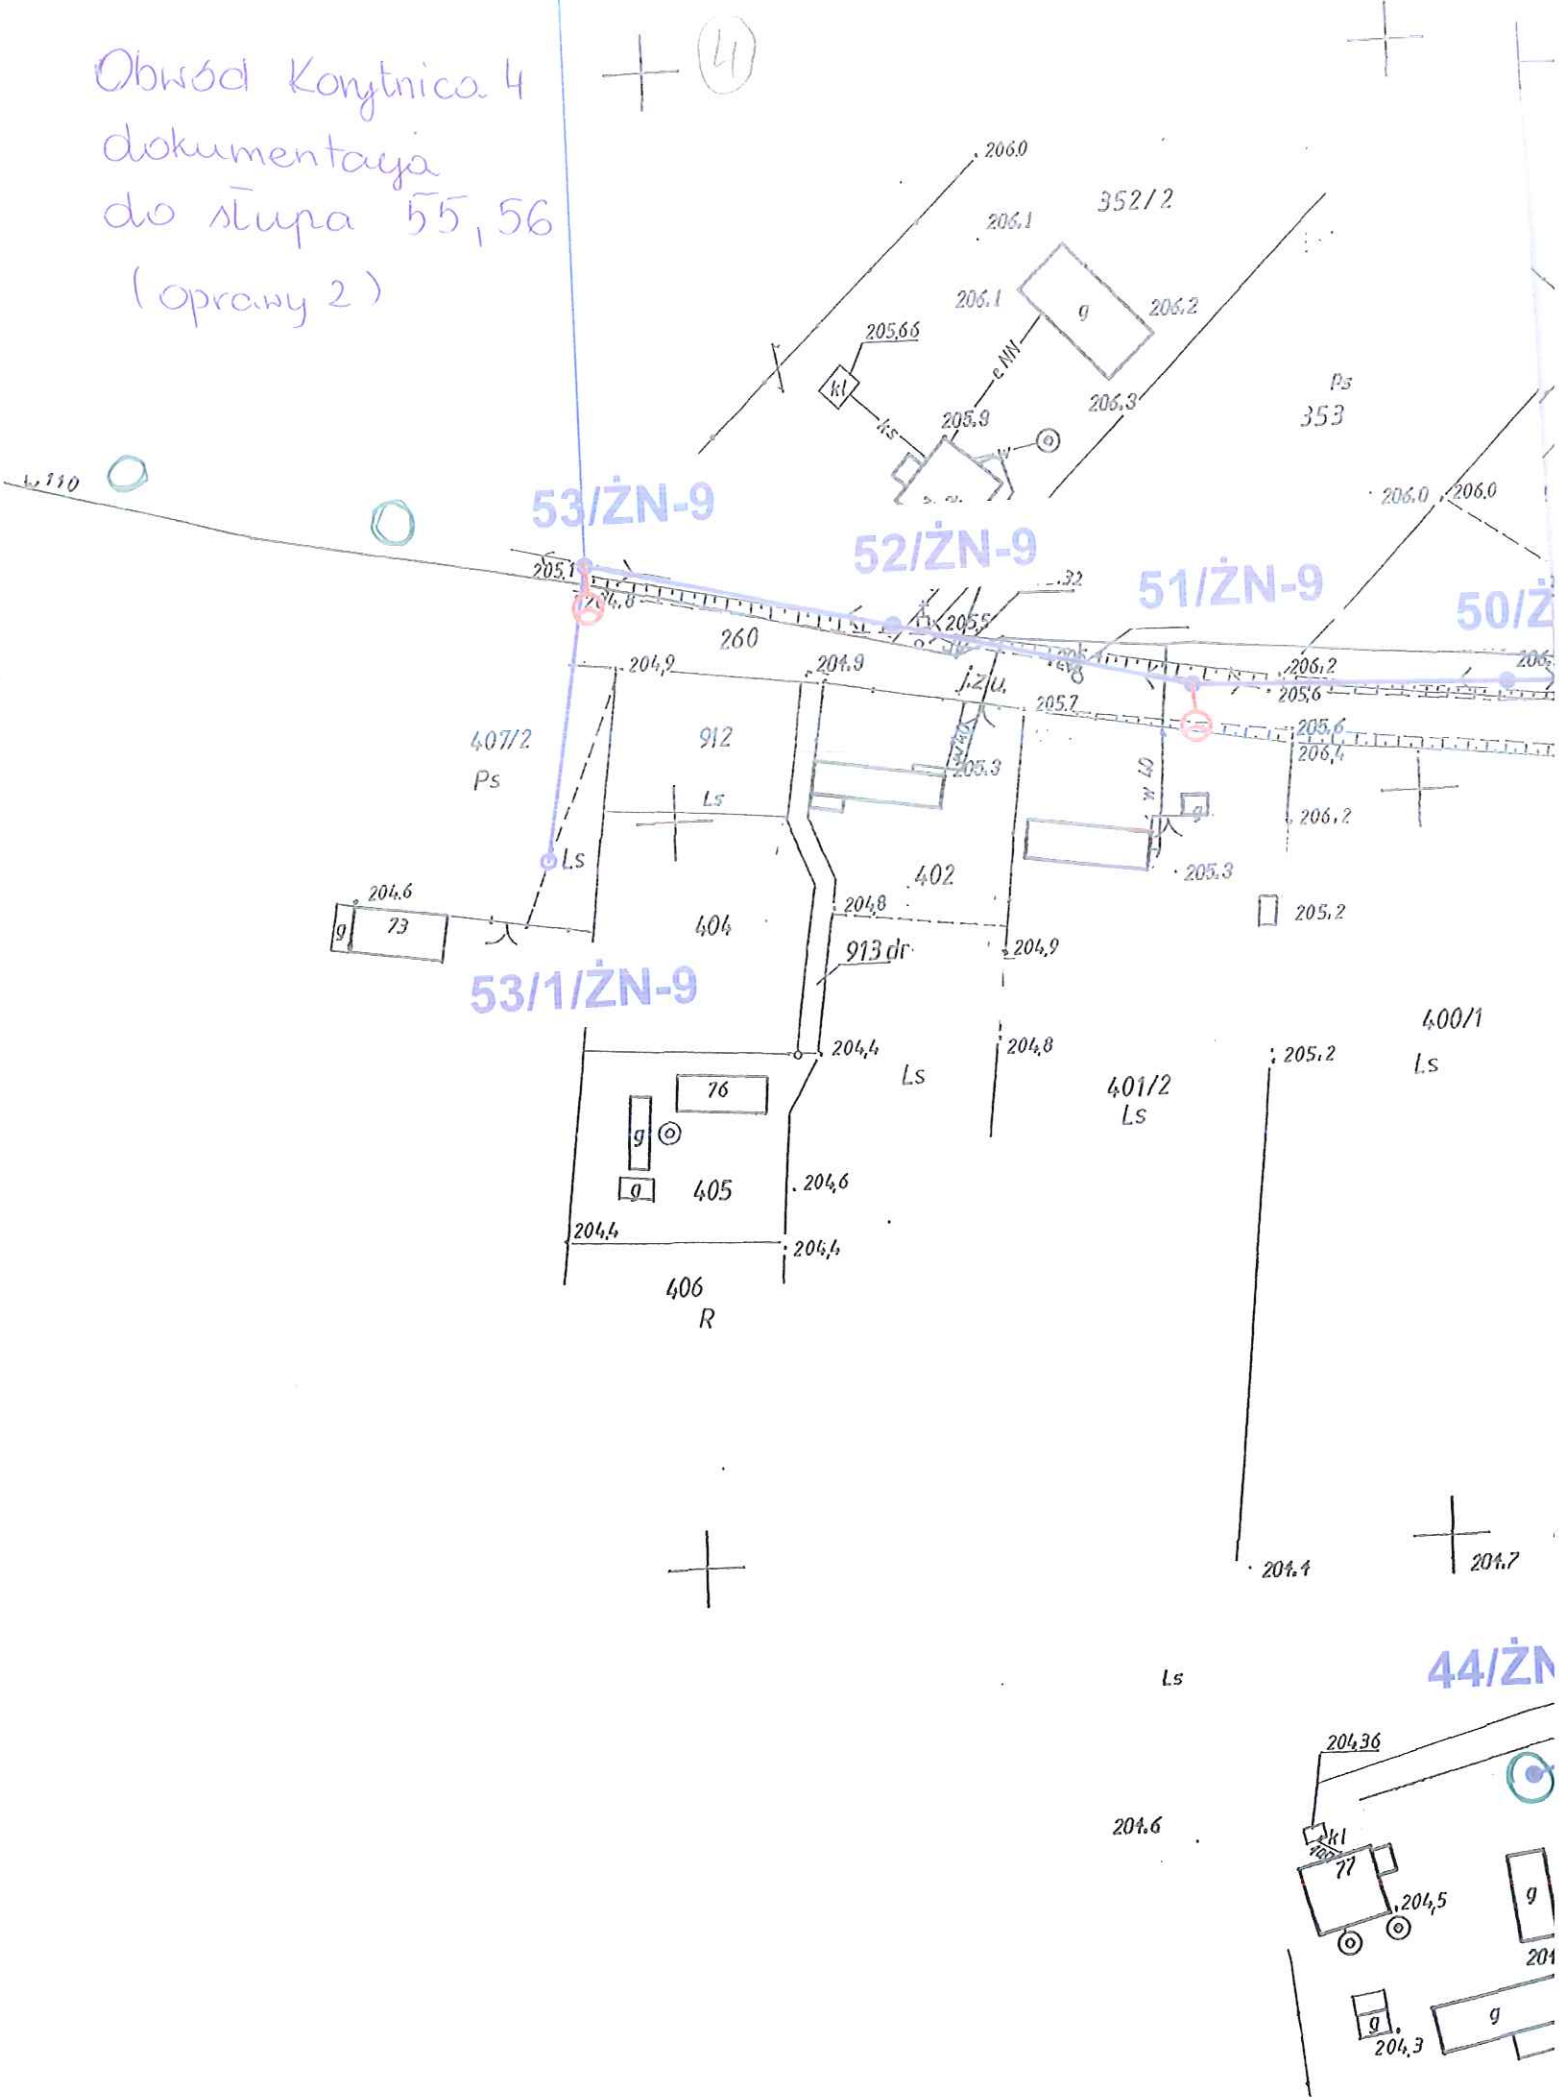

Obwód
Korytnica 3
dokumentacja
do stupu
14/ZN-9
19/2X-8
(oprany 2)

FIRMA PROJEKTOWO-USLUGOWA "Krzysztof Krupiński"

ul. Jezewskiego 7, 28-300 Jędrzejów

RYS. E-18
Data maj 2020r.

Gmina Sobków pl. Wolności 12, 28-305 Sobków

Poprawa efektywności oświetlenia ulicznego na terenie

gminy Sobków


KORYTNICA 3

Krzysztof Krupiński

up. bud. 107/75


Hubert Krupiński


up. bud. KL 111/01

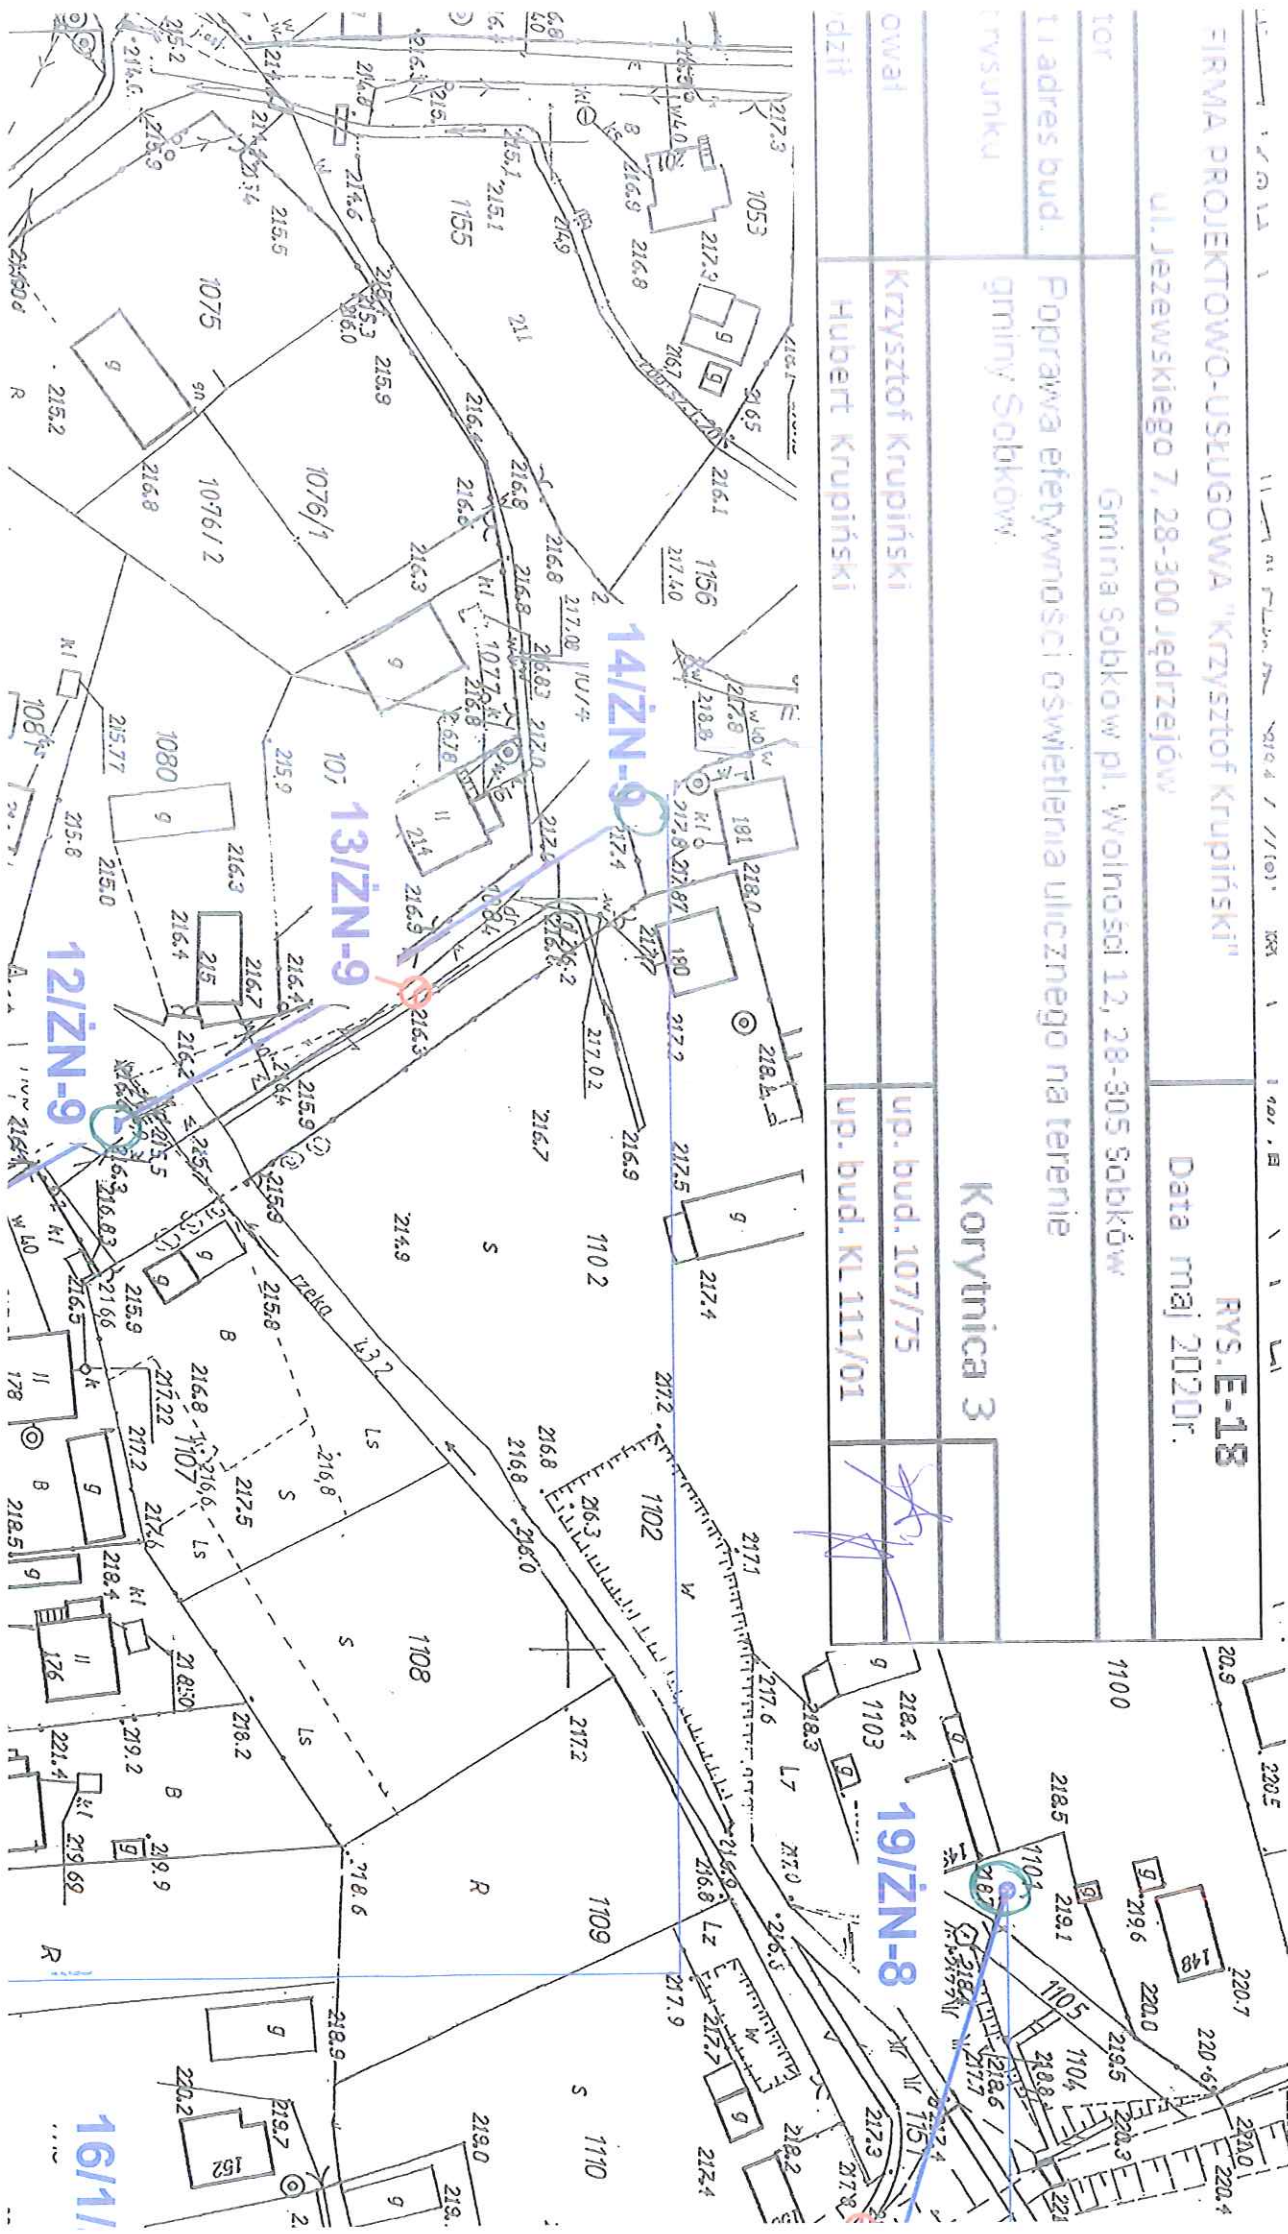

ist. ASXSn 4x70 25mm²

Obwód Niziny
dokumentacja
do stupa
8/1/ŻN-10
(oprawa 1)

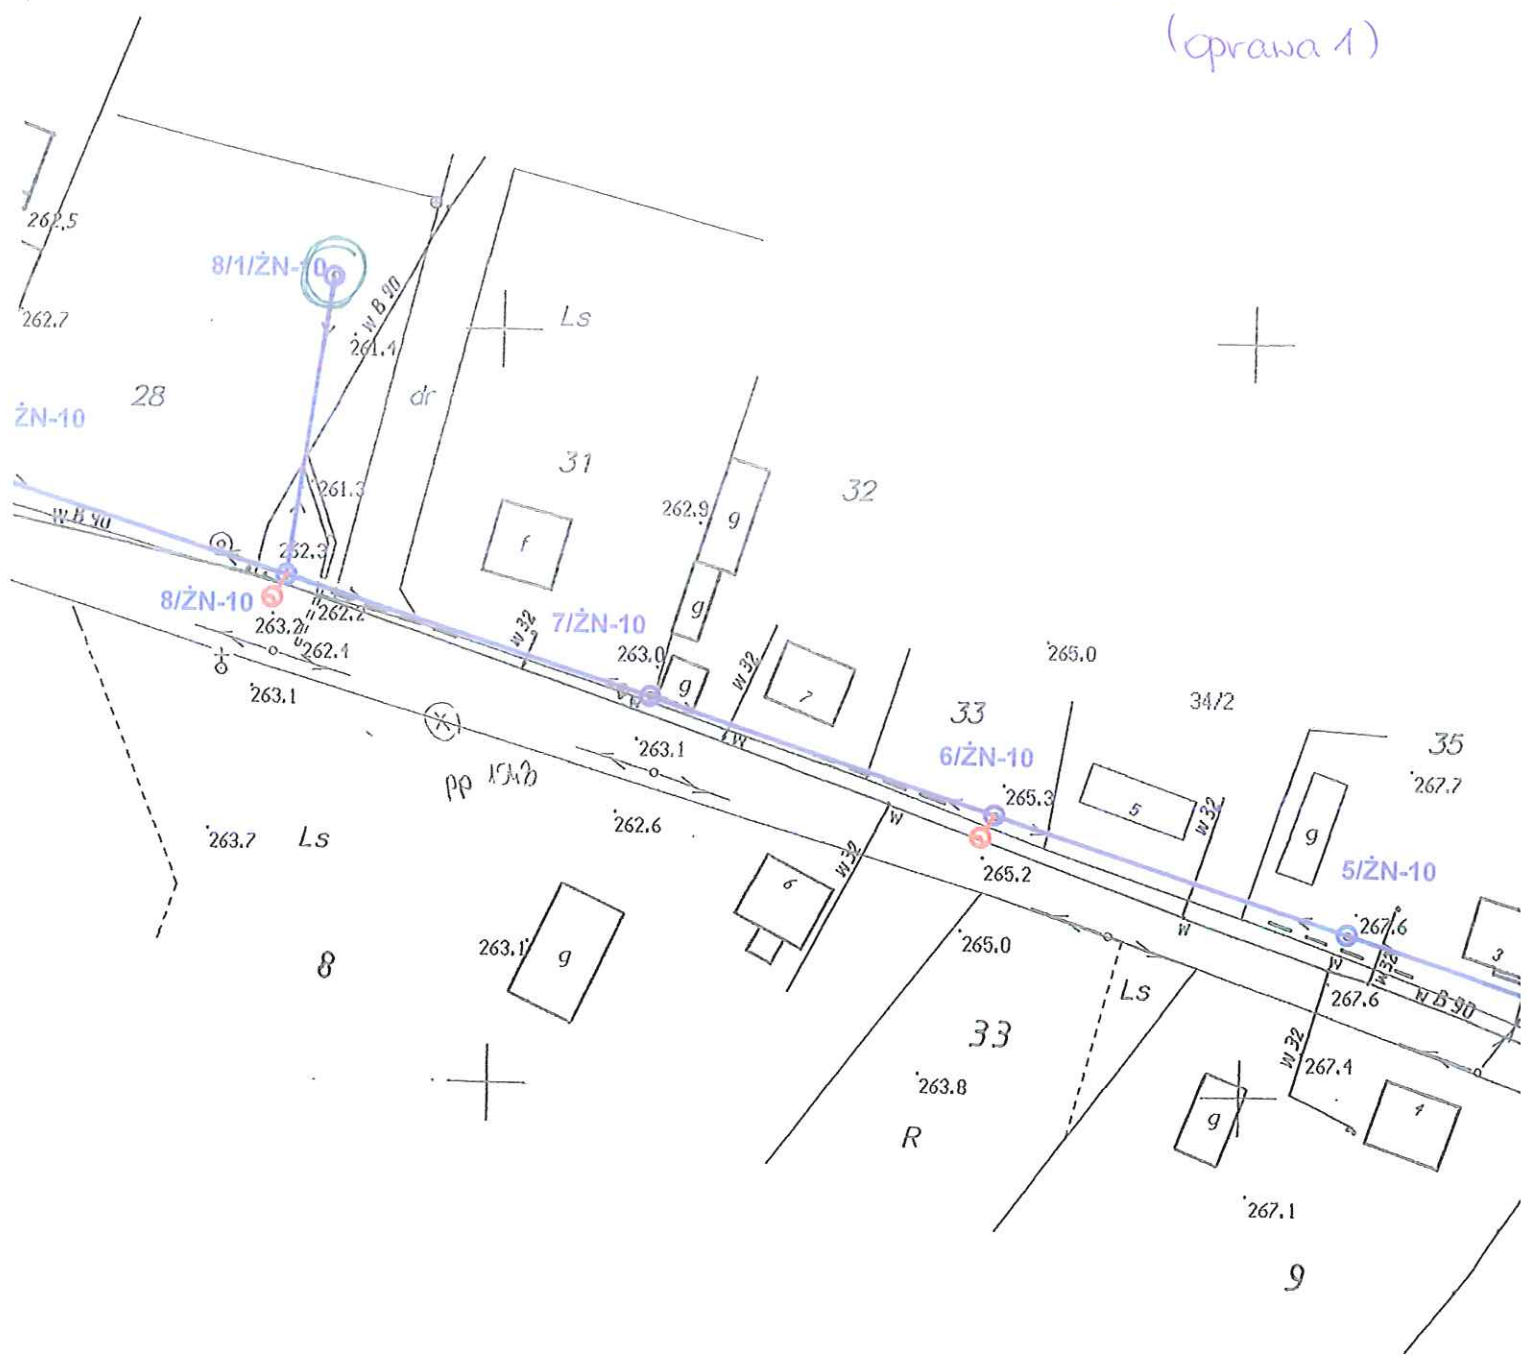

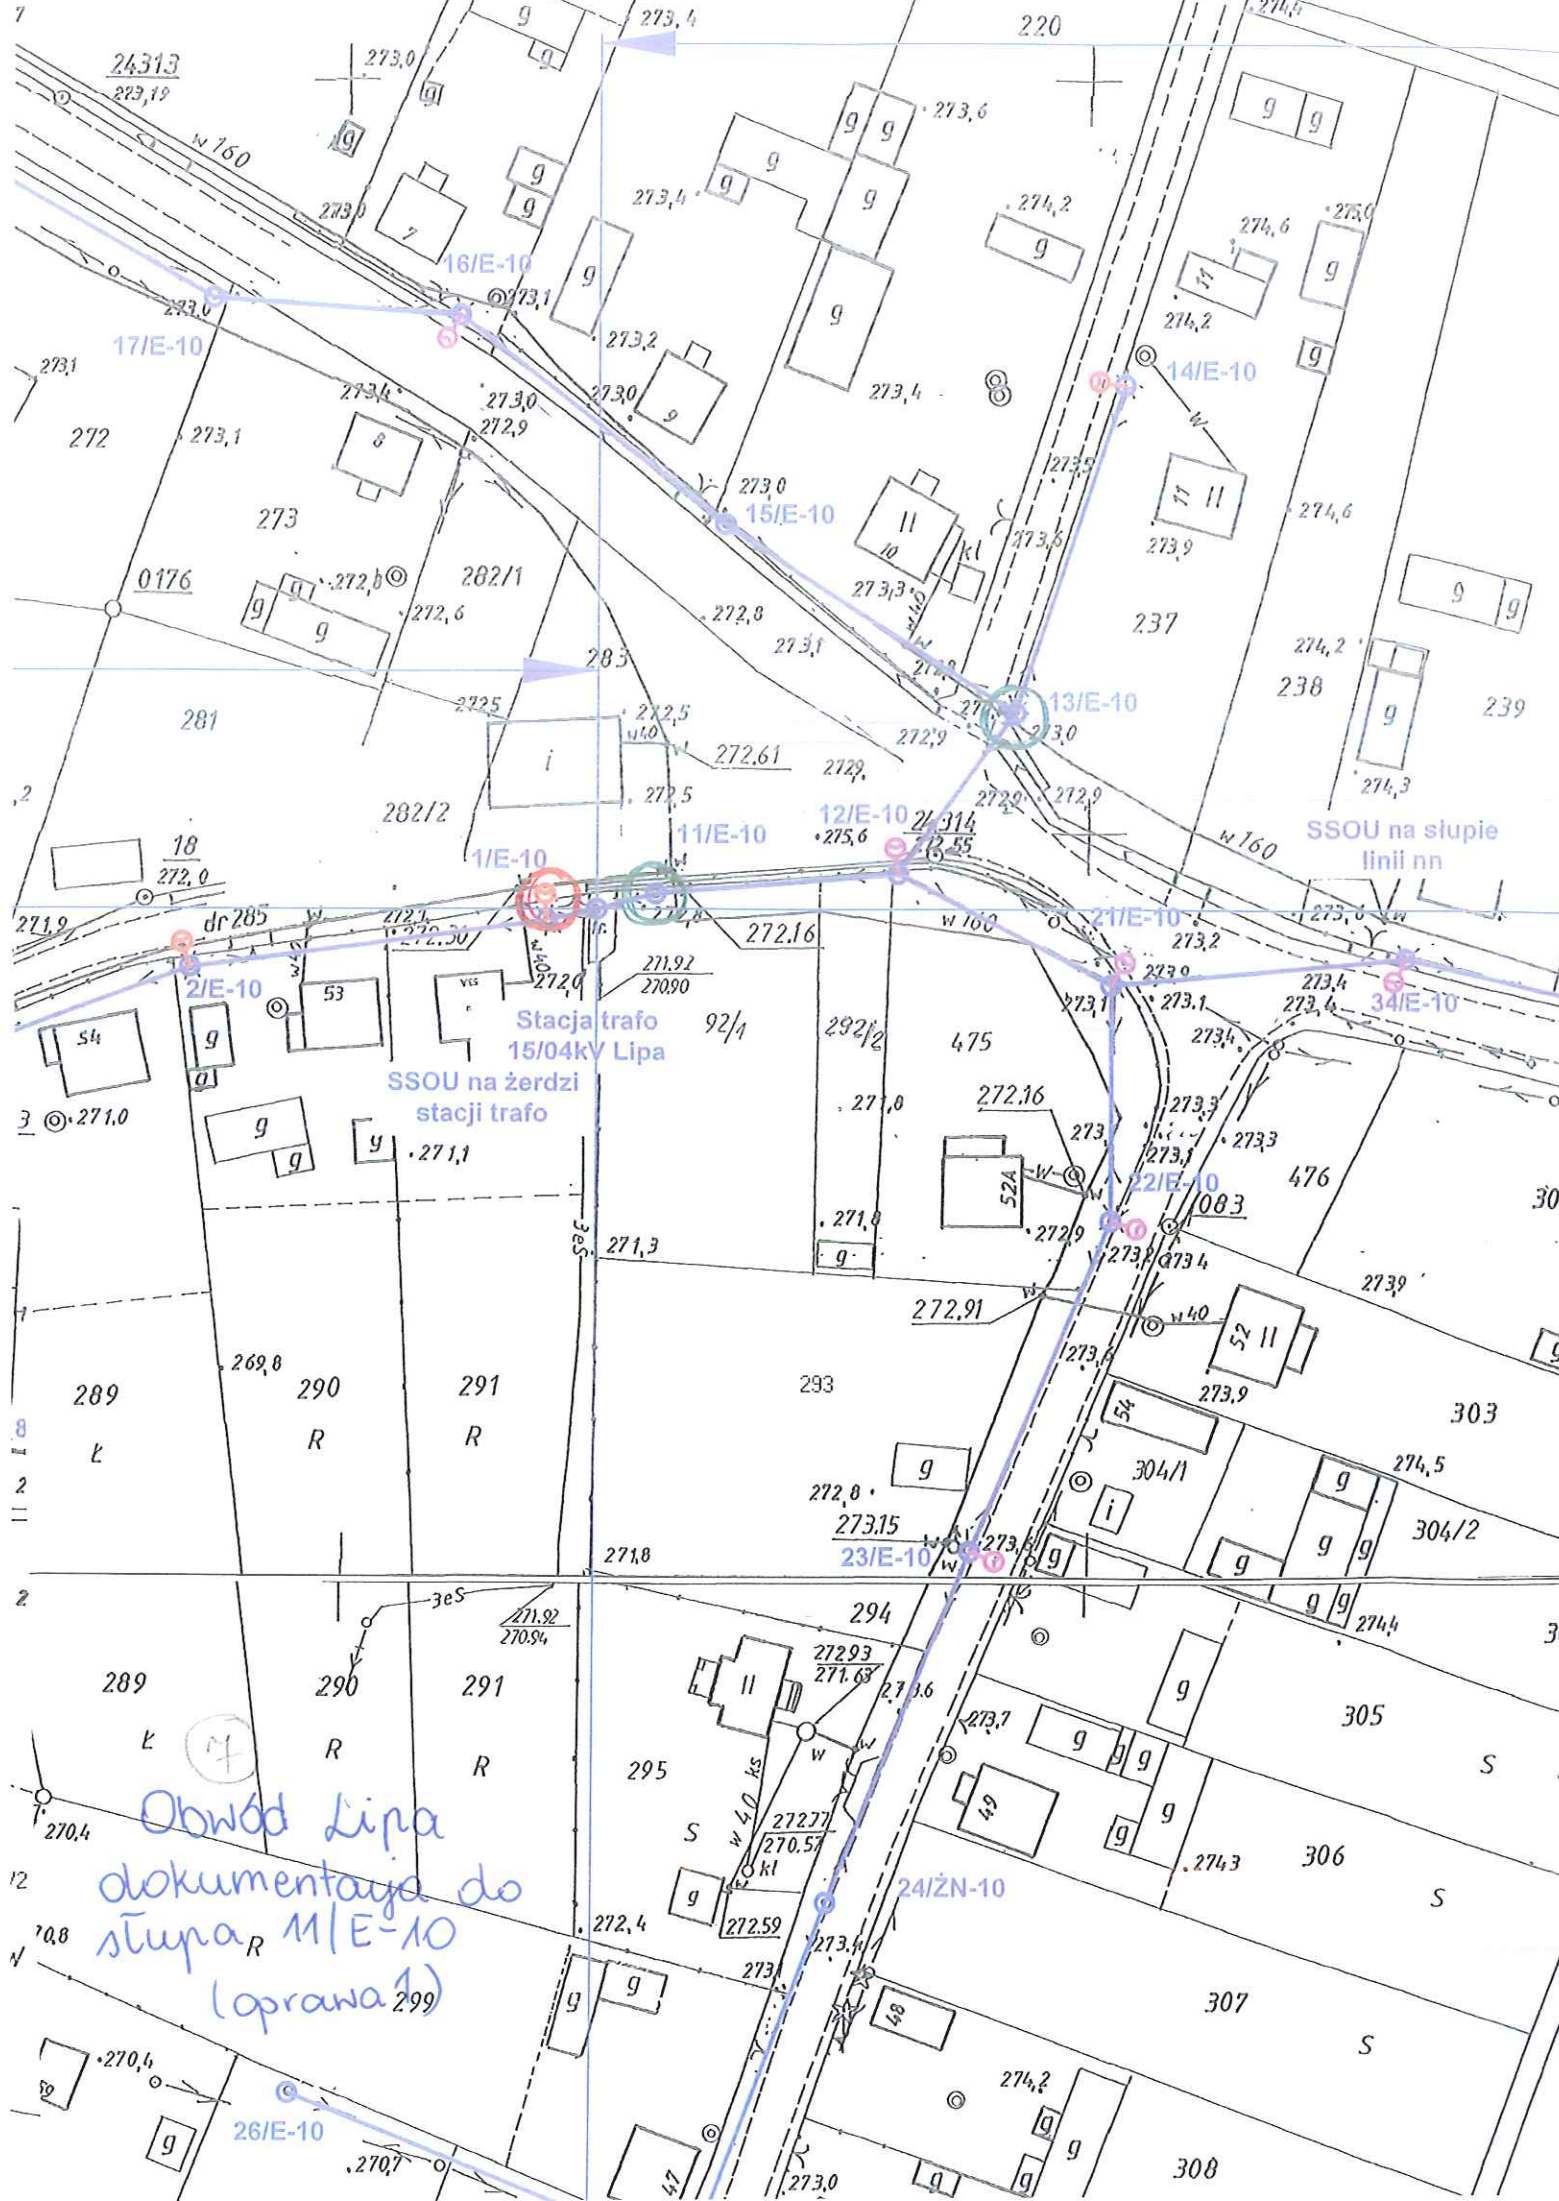



Stacja trafo
15/04kV Lipa

SSOU na żerdzi
stacji trafo

SSOU na słupie
linii nn


Obwód Lipa
dokumentacja do
słupa R 11/E-10
(oprawa 1)

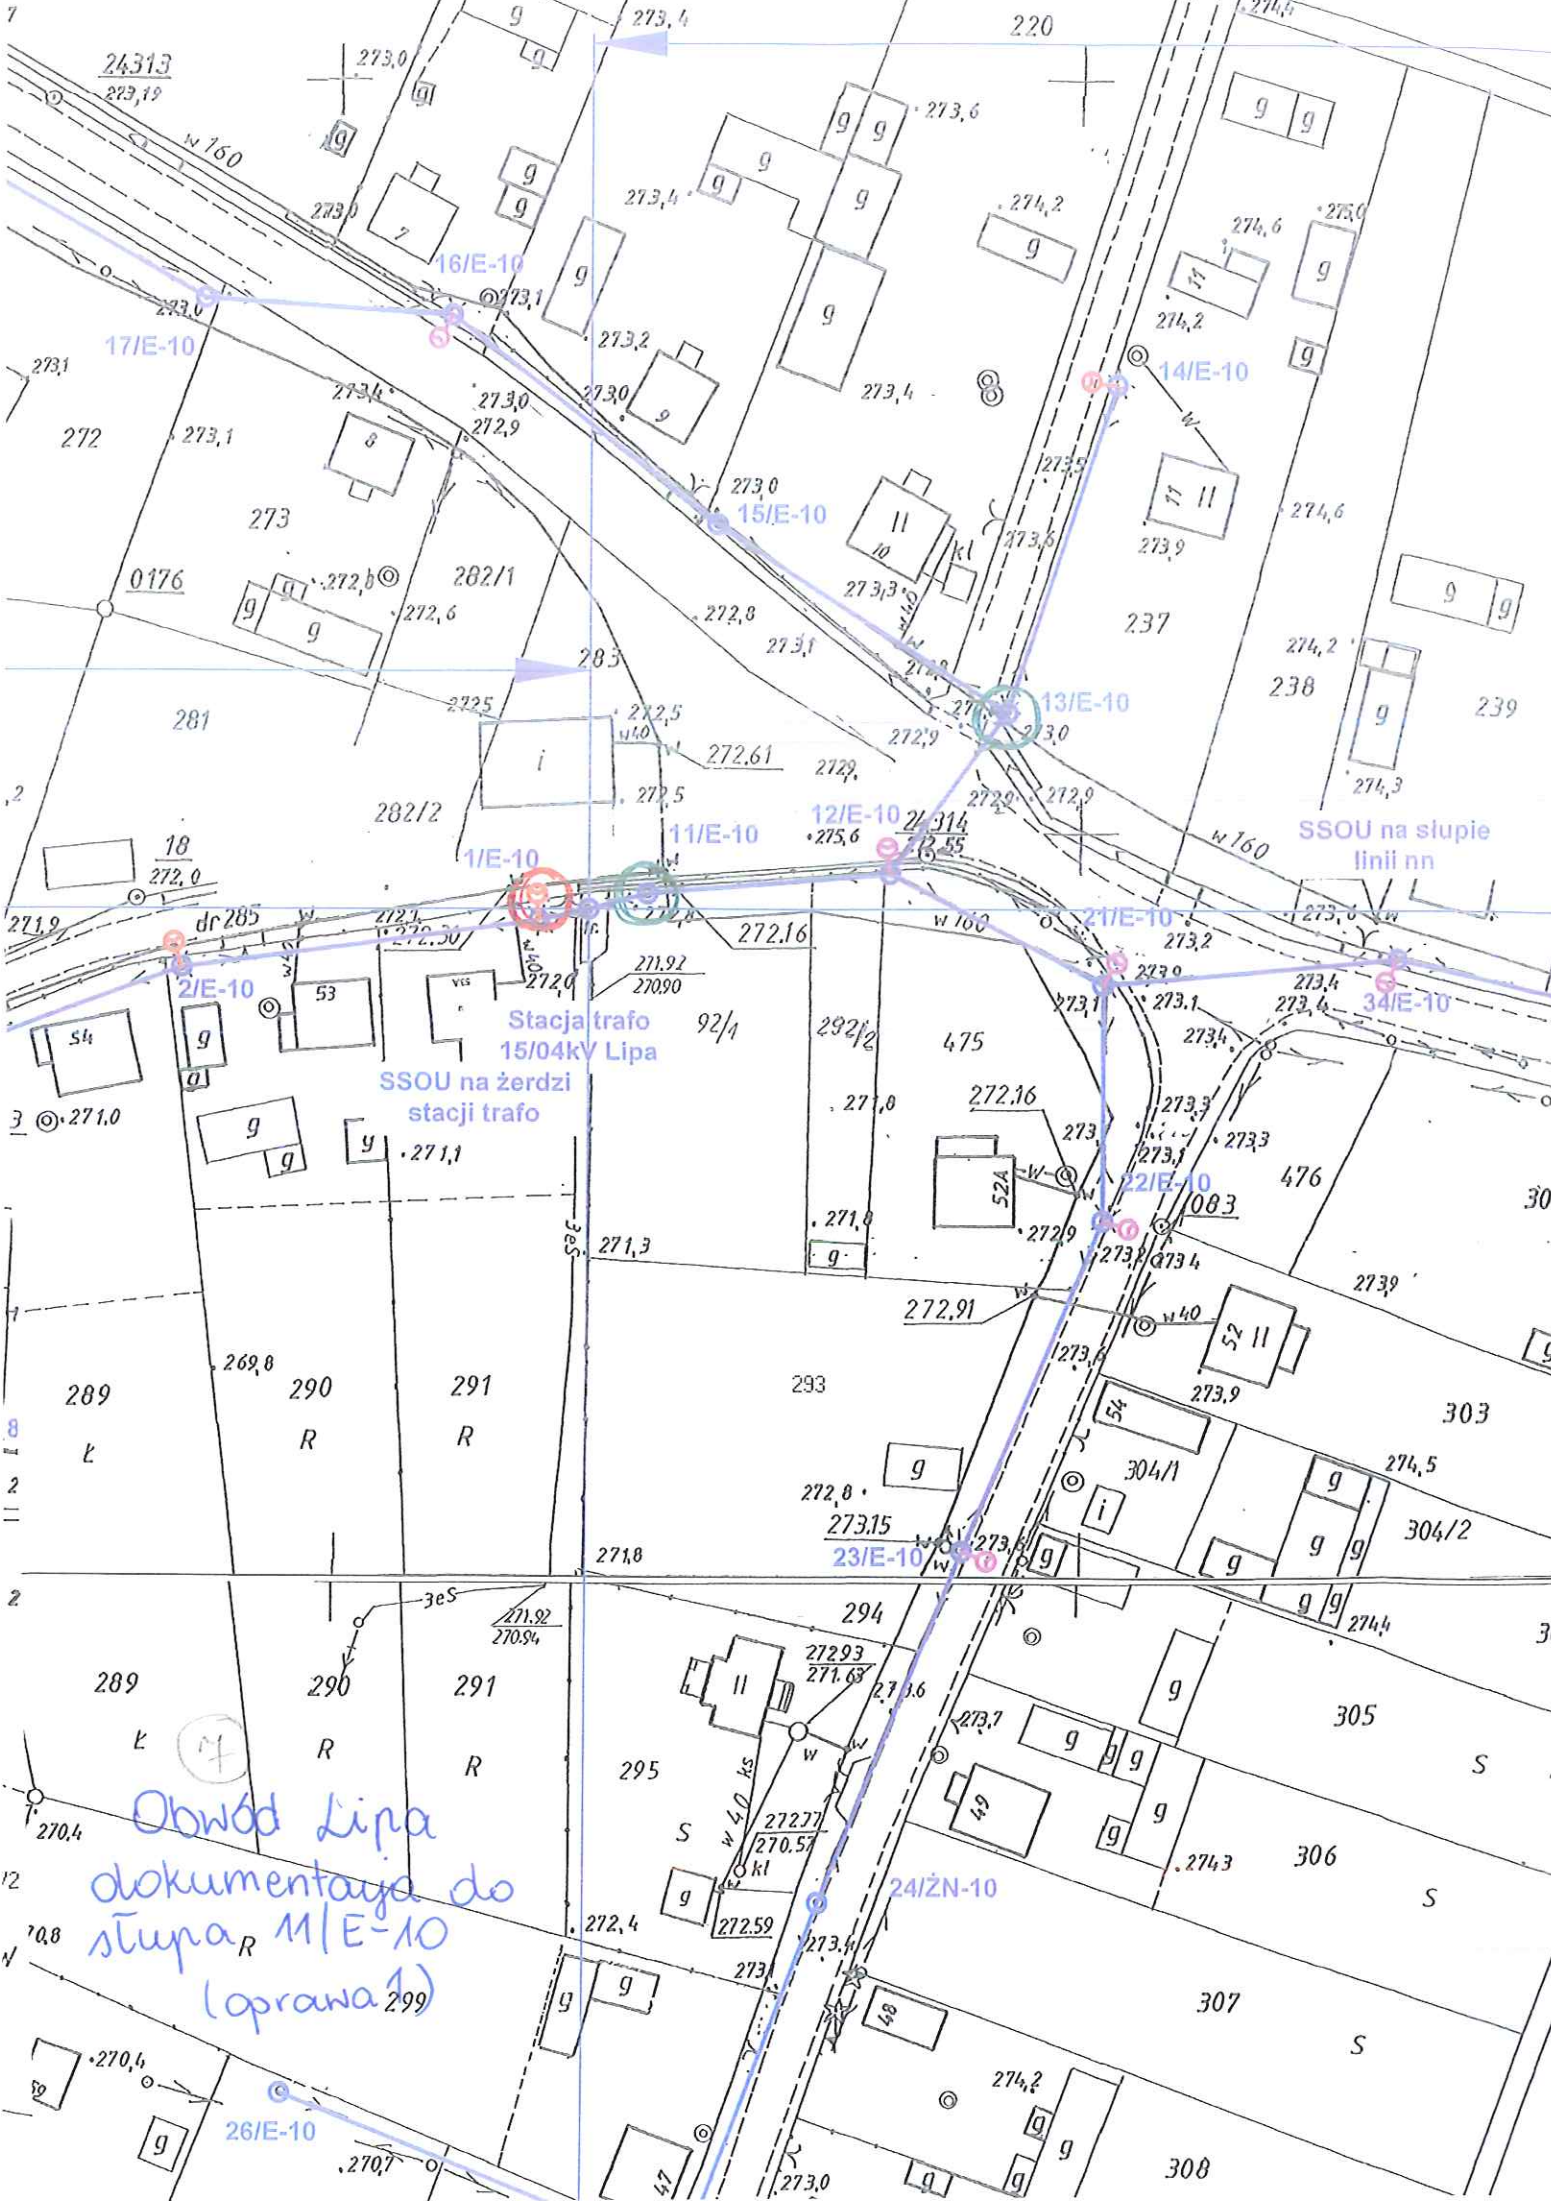

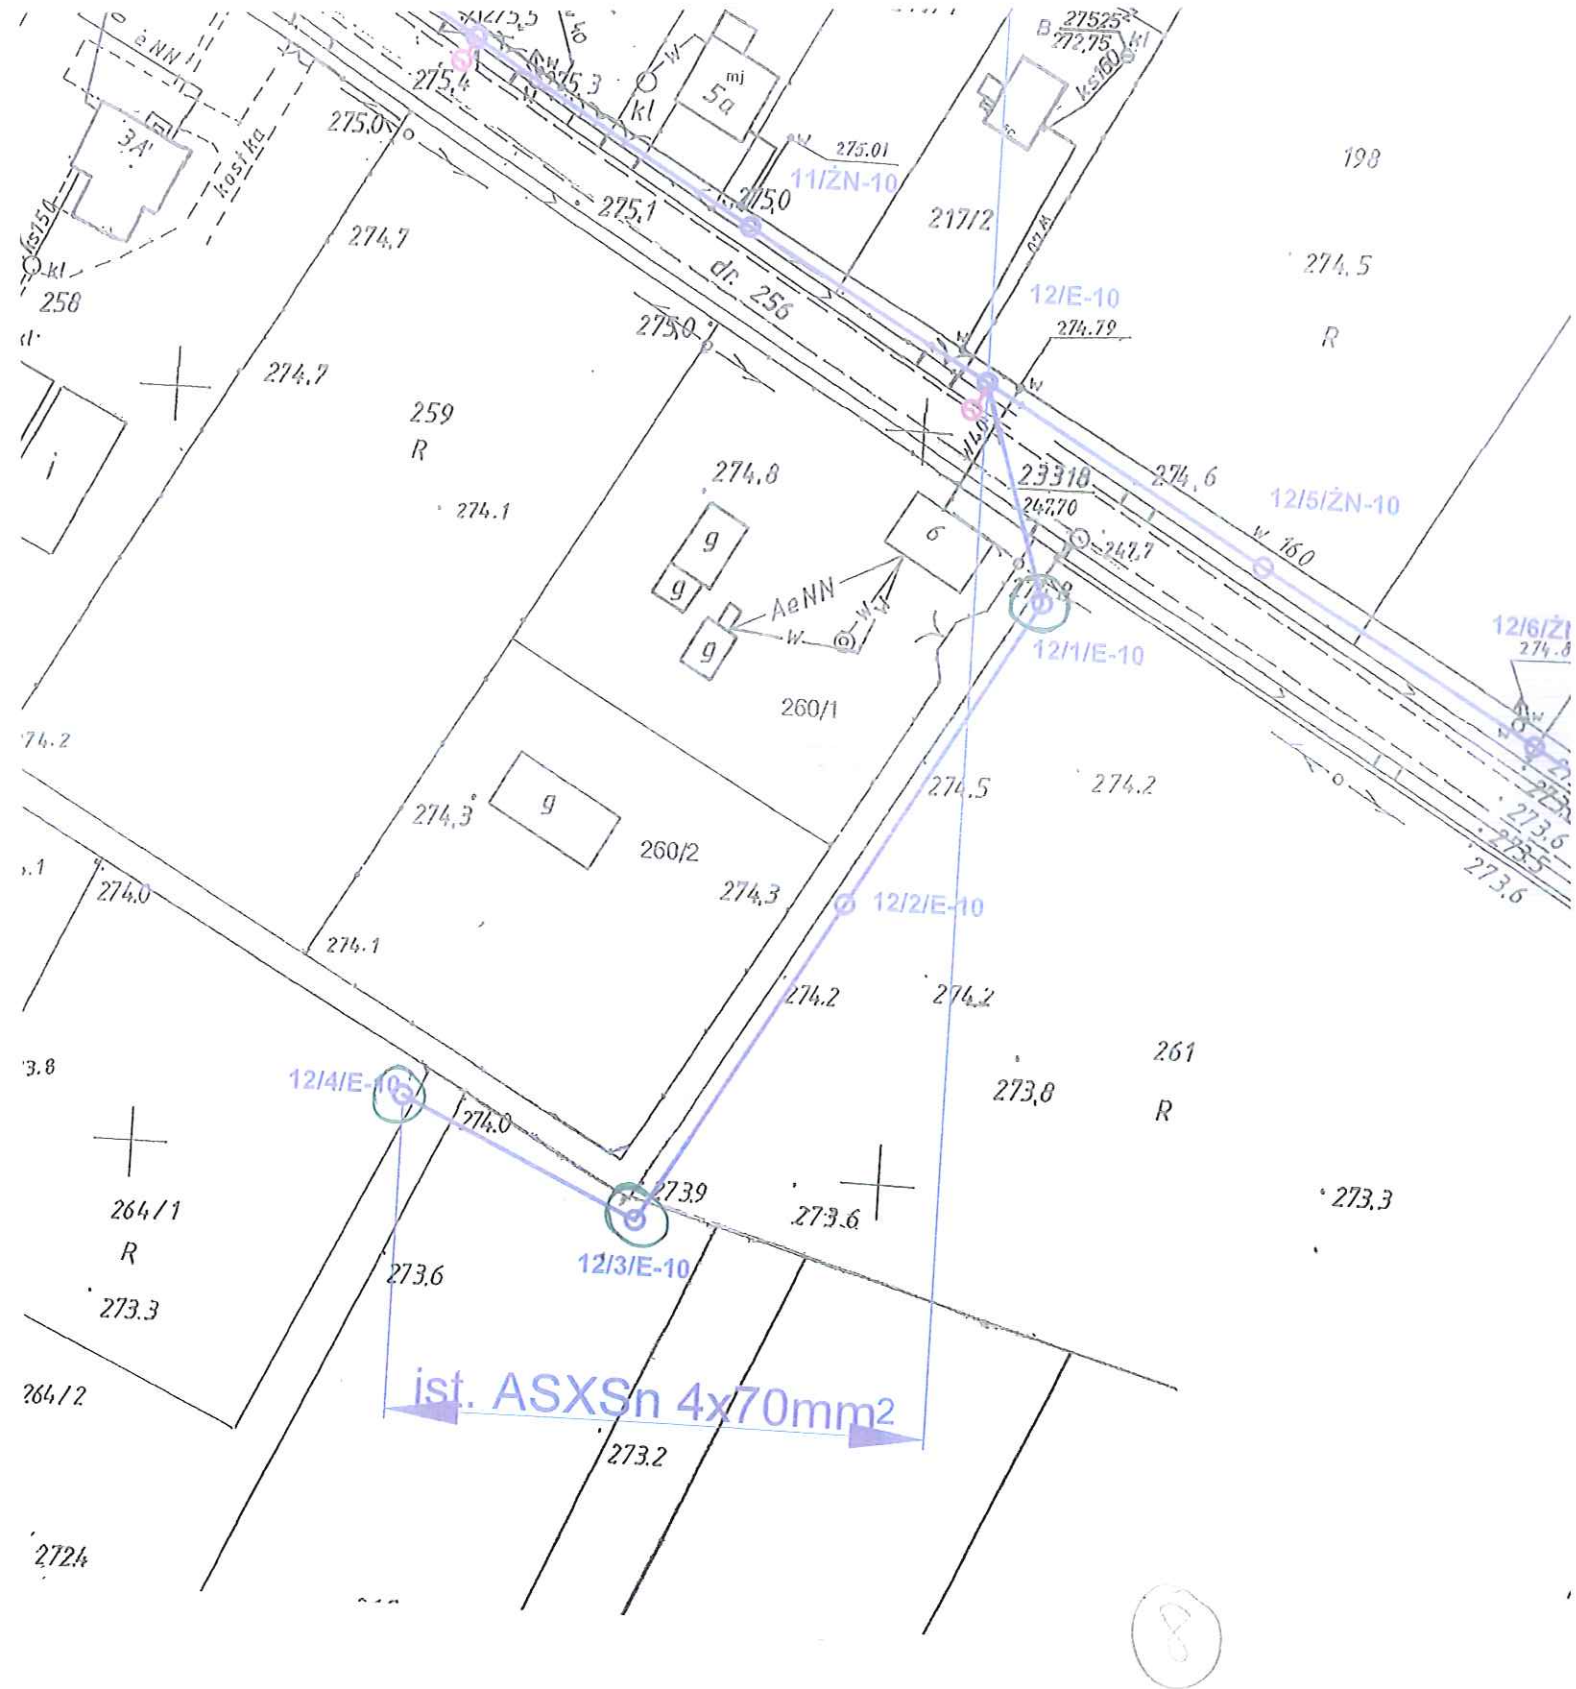


Miejscowość Lipa
 Obwód Jawór
 dokumentacja do słupów
 12/1/E-10 , 12/3/E-10 ,
 12/4/E-10
 (oprany 3)


m2 L
270.5
272.0
270.5
Obwód Janów
dokumentacja
do stypów
31/1, 31/3, 31/5
(oprawy 3)

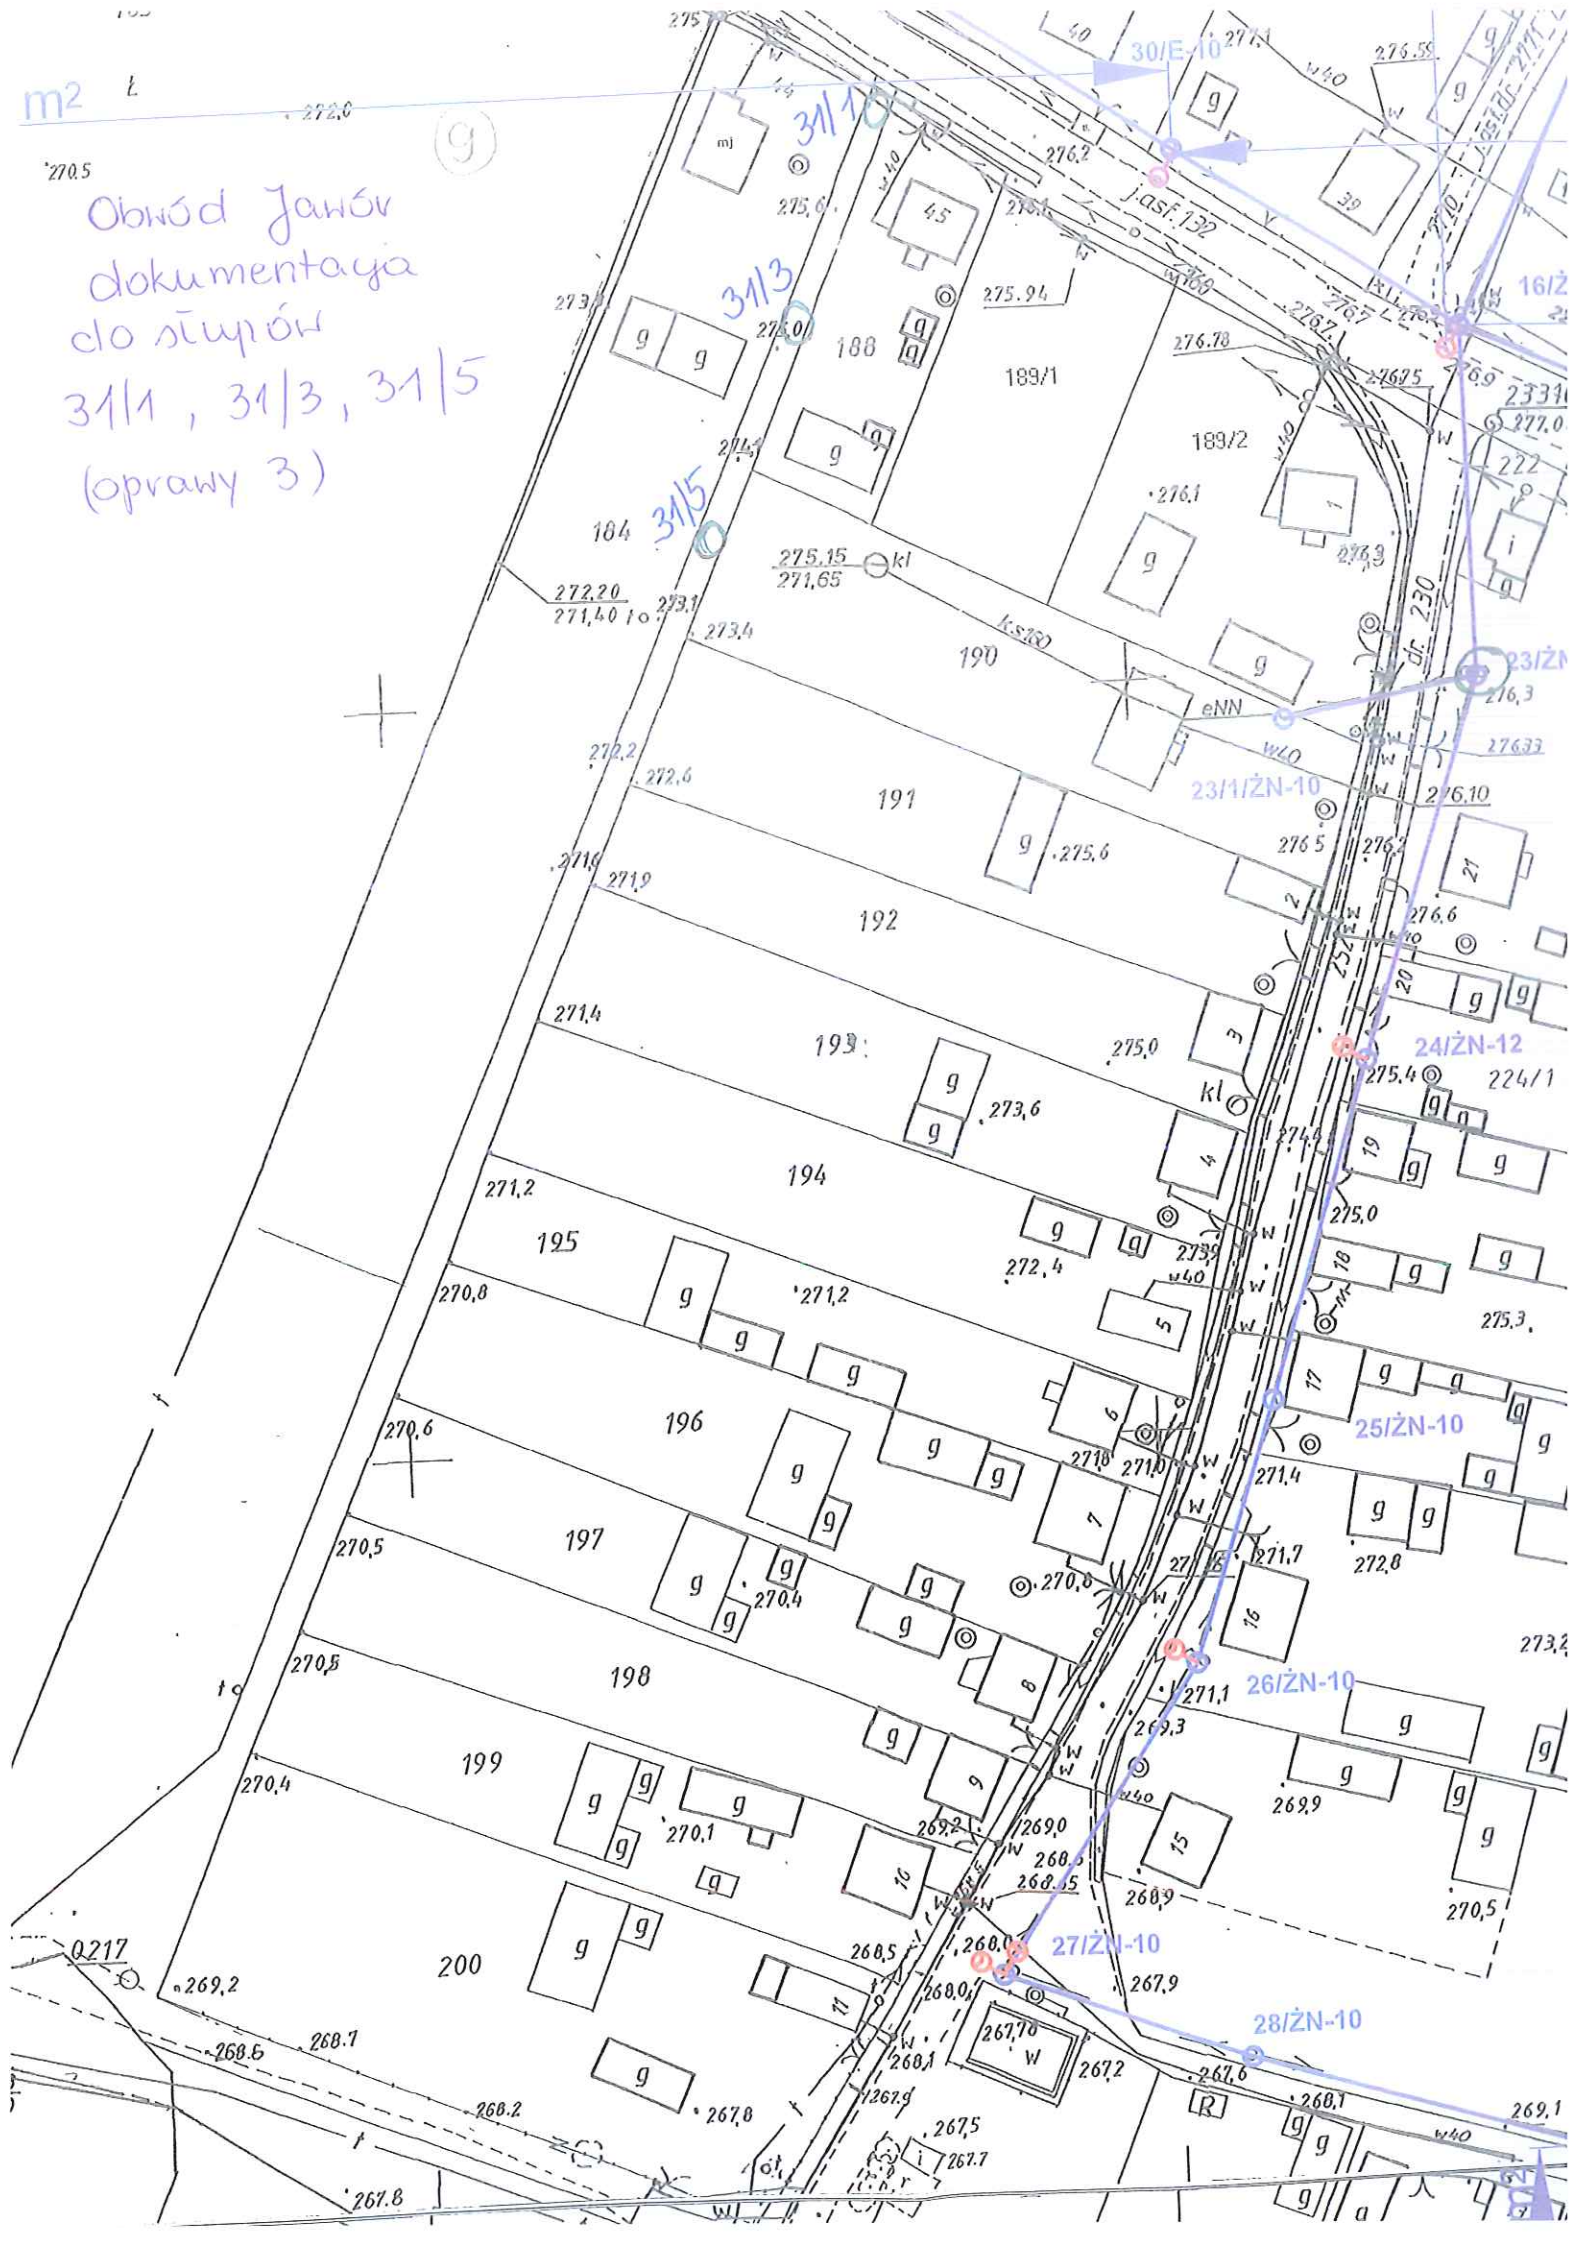

Investor	Gmina Sobków pl. Wolności 12, 28-305 Sobków	
Obiekt i adres bud.	Poprawa efektywności oświetlenia ulicznego na terenie gminy Sobków.	
Temat rysunku	Sobków Osiedle Mieszkańców	
Opracował	Krzysztof Krupiński	up. bud. 107/75
Sprawdził	Hubert Krupiński	up. bud. KL 111/01

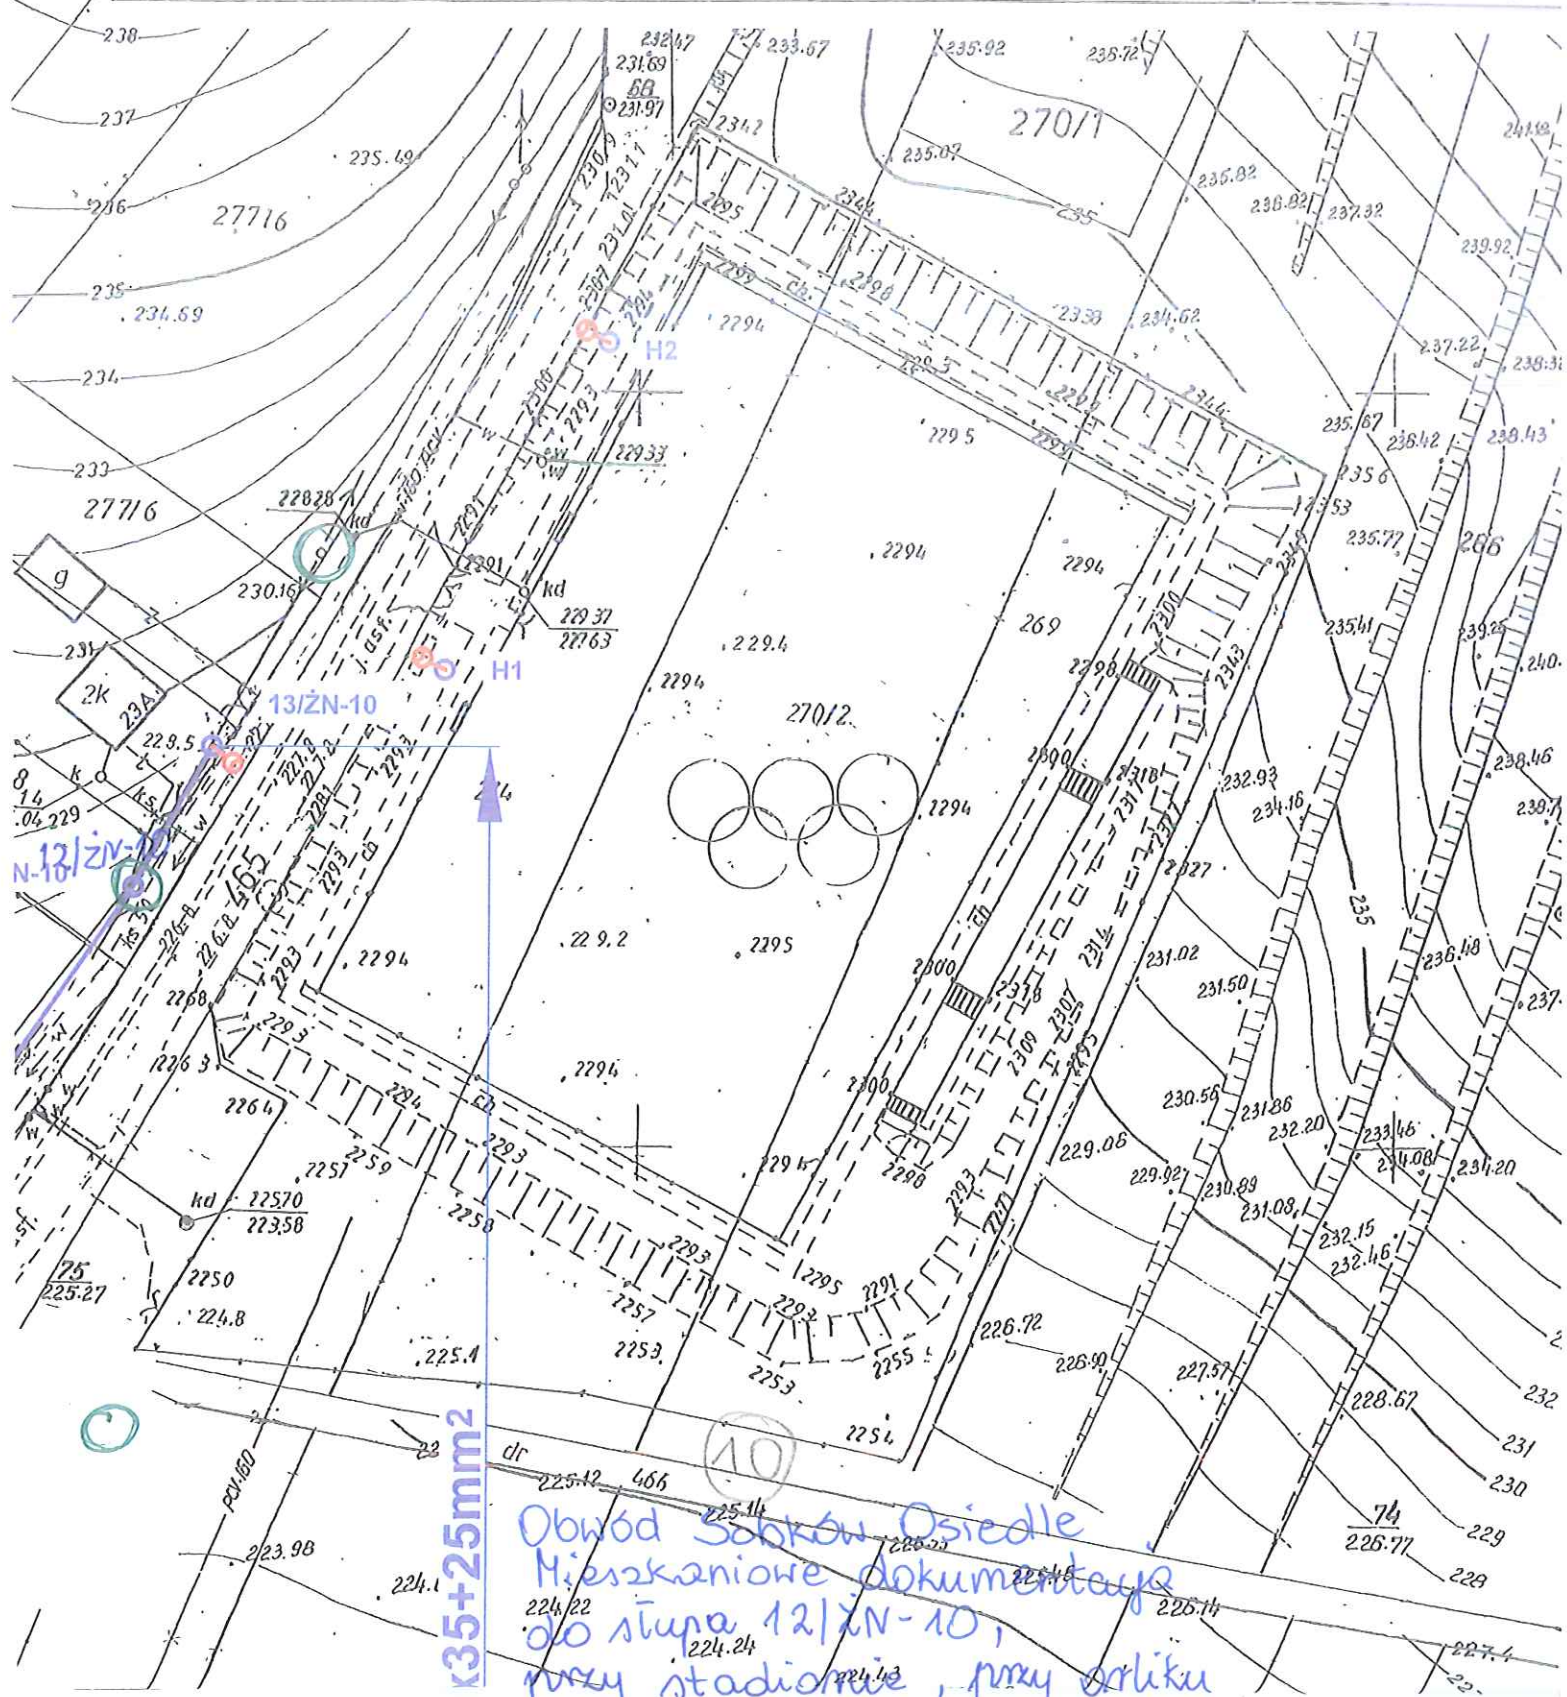


Obwód Sobków Osiedle Mieszkańców dokumentacja do stupa 12/ŻN-10, przy stadionie, przy orliku (oprawy 3)

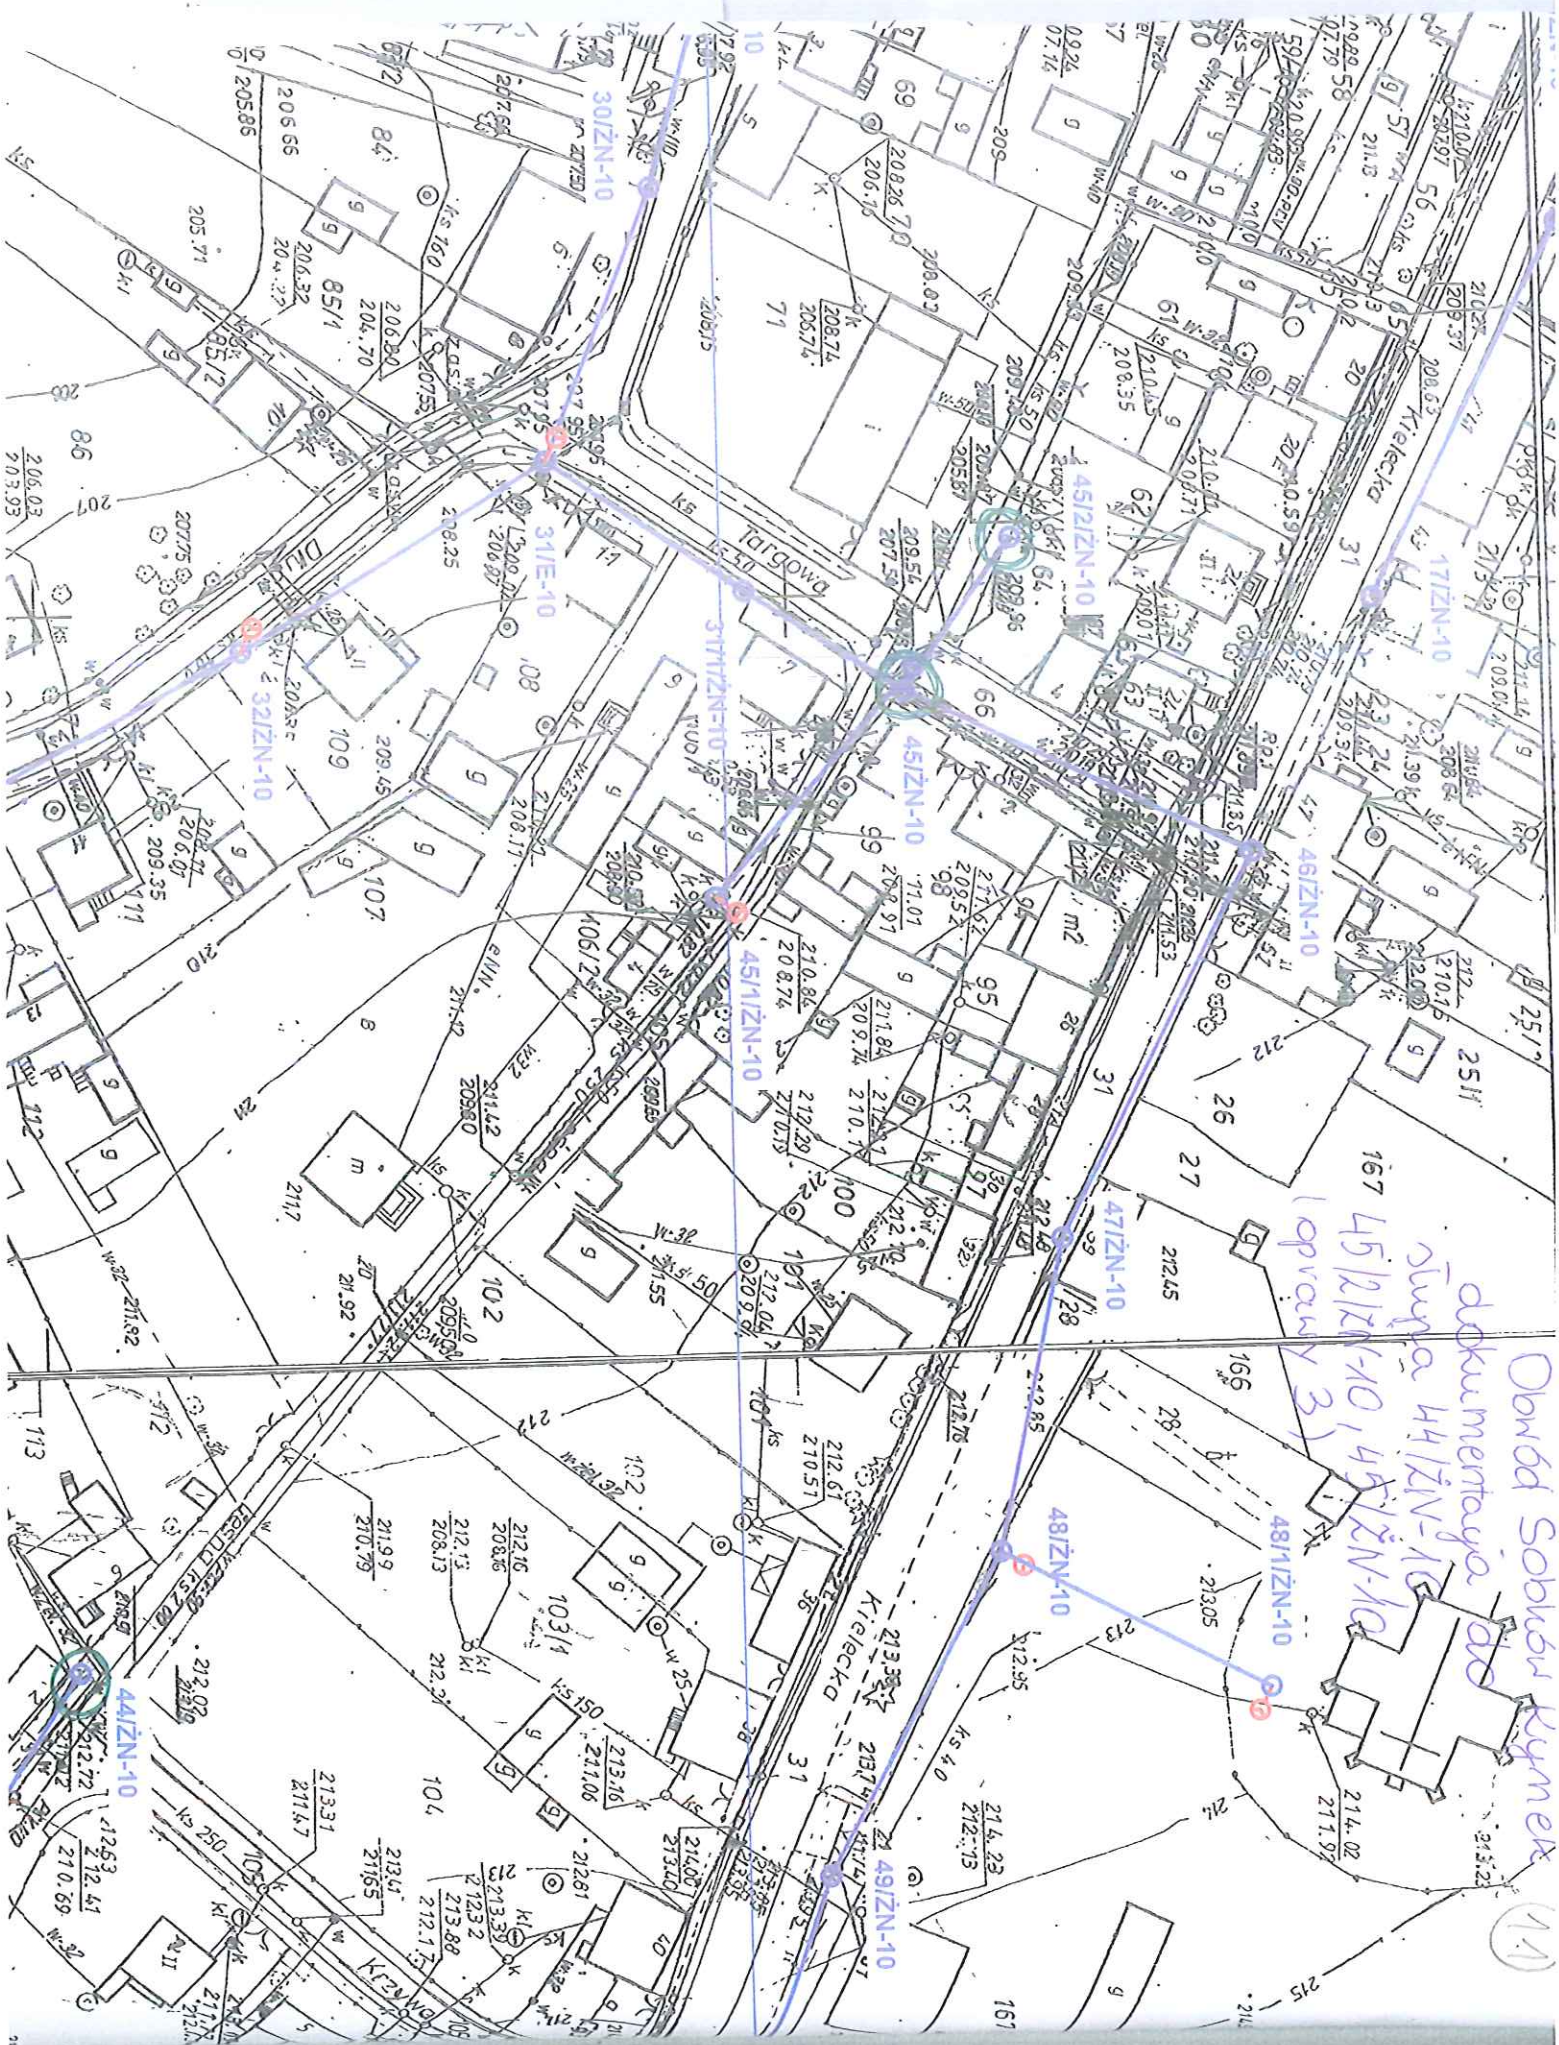



Opis Sposobu Kymek (11)
dokumentacja do
druka 44 IZ/N-10, 45 IZ/N-10
(oprac. 3)

Obwód (12)
Mokrsko Dolne 2
dokumentacja do
siatki 20/1/ZN-10
(1 oprawa)

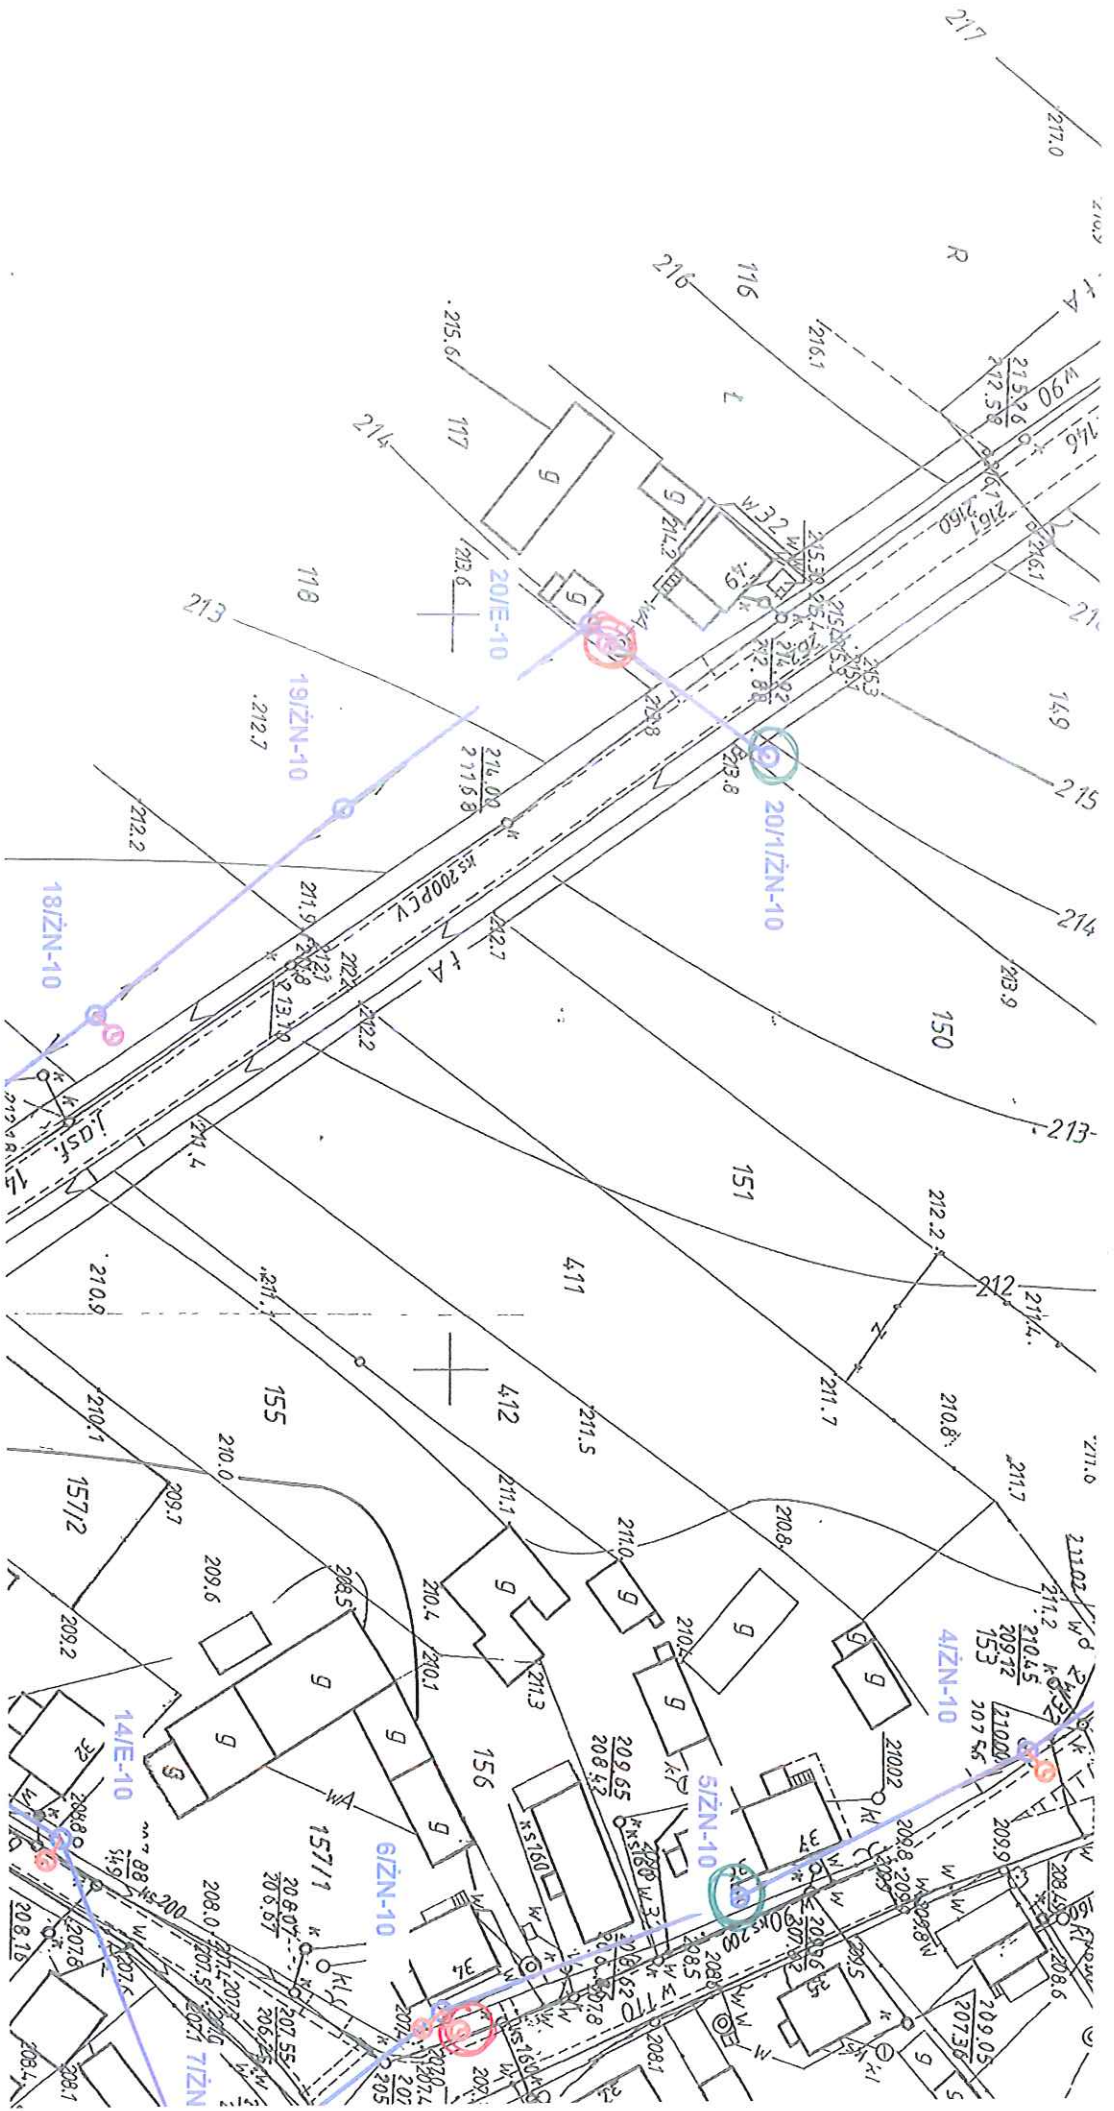

Obwód 13
Sokolów Dolny 2 Szkola
dokumentacja do
slupa 13/2N-10
(oprawa 1)

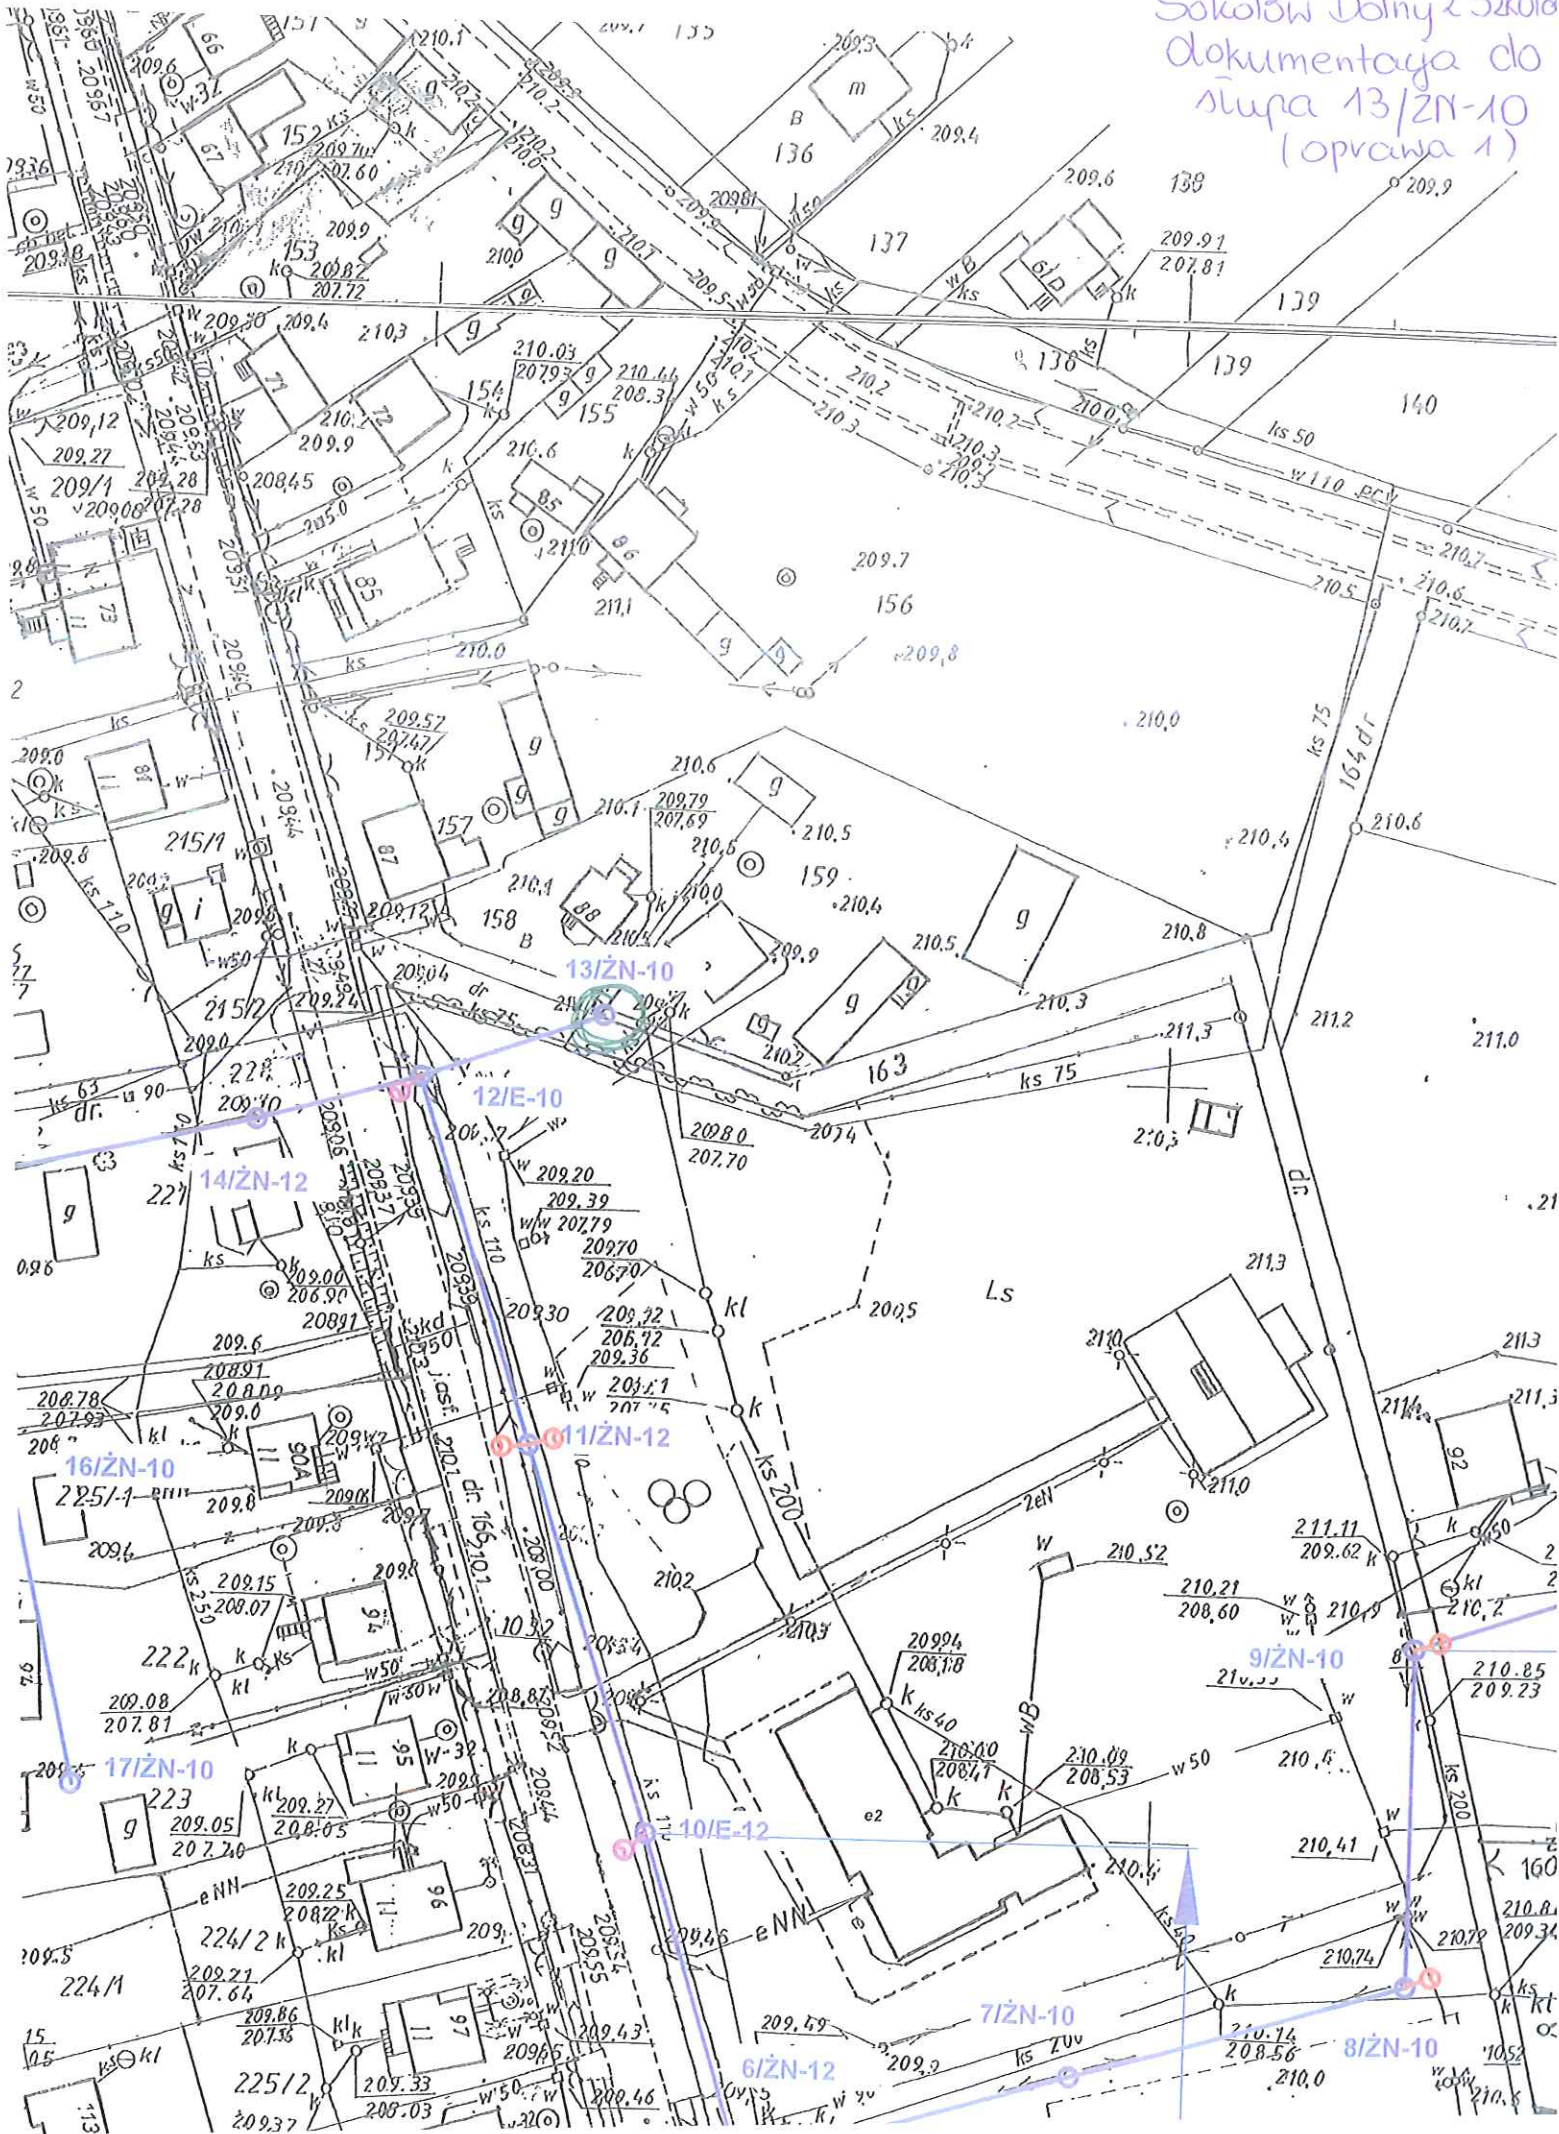

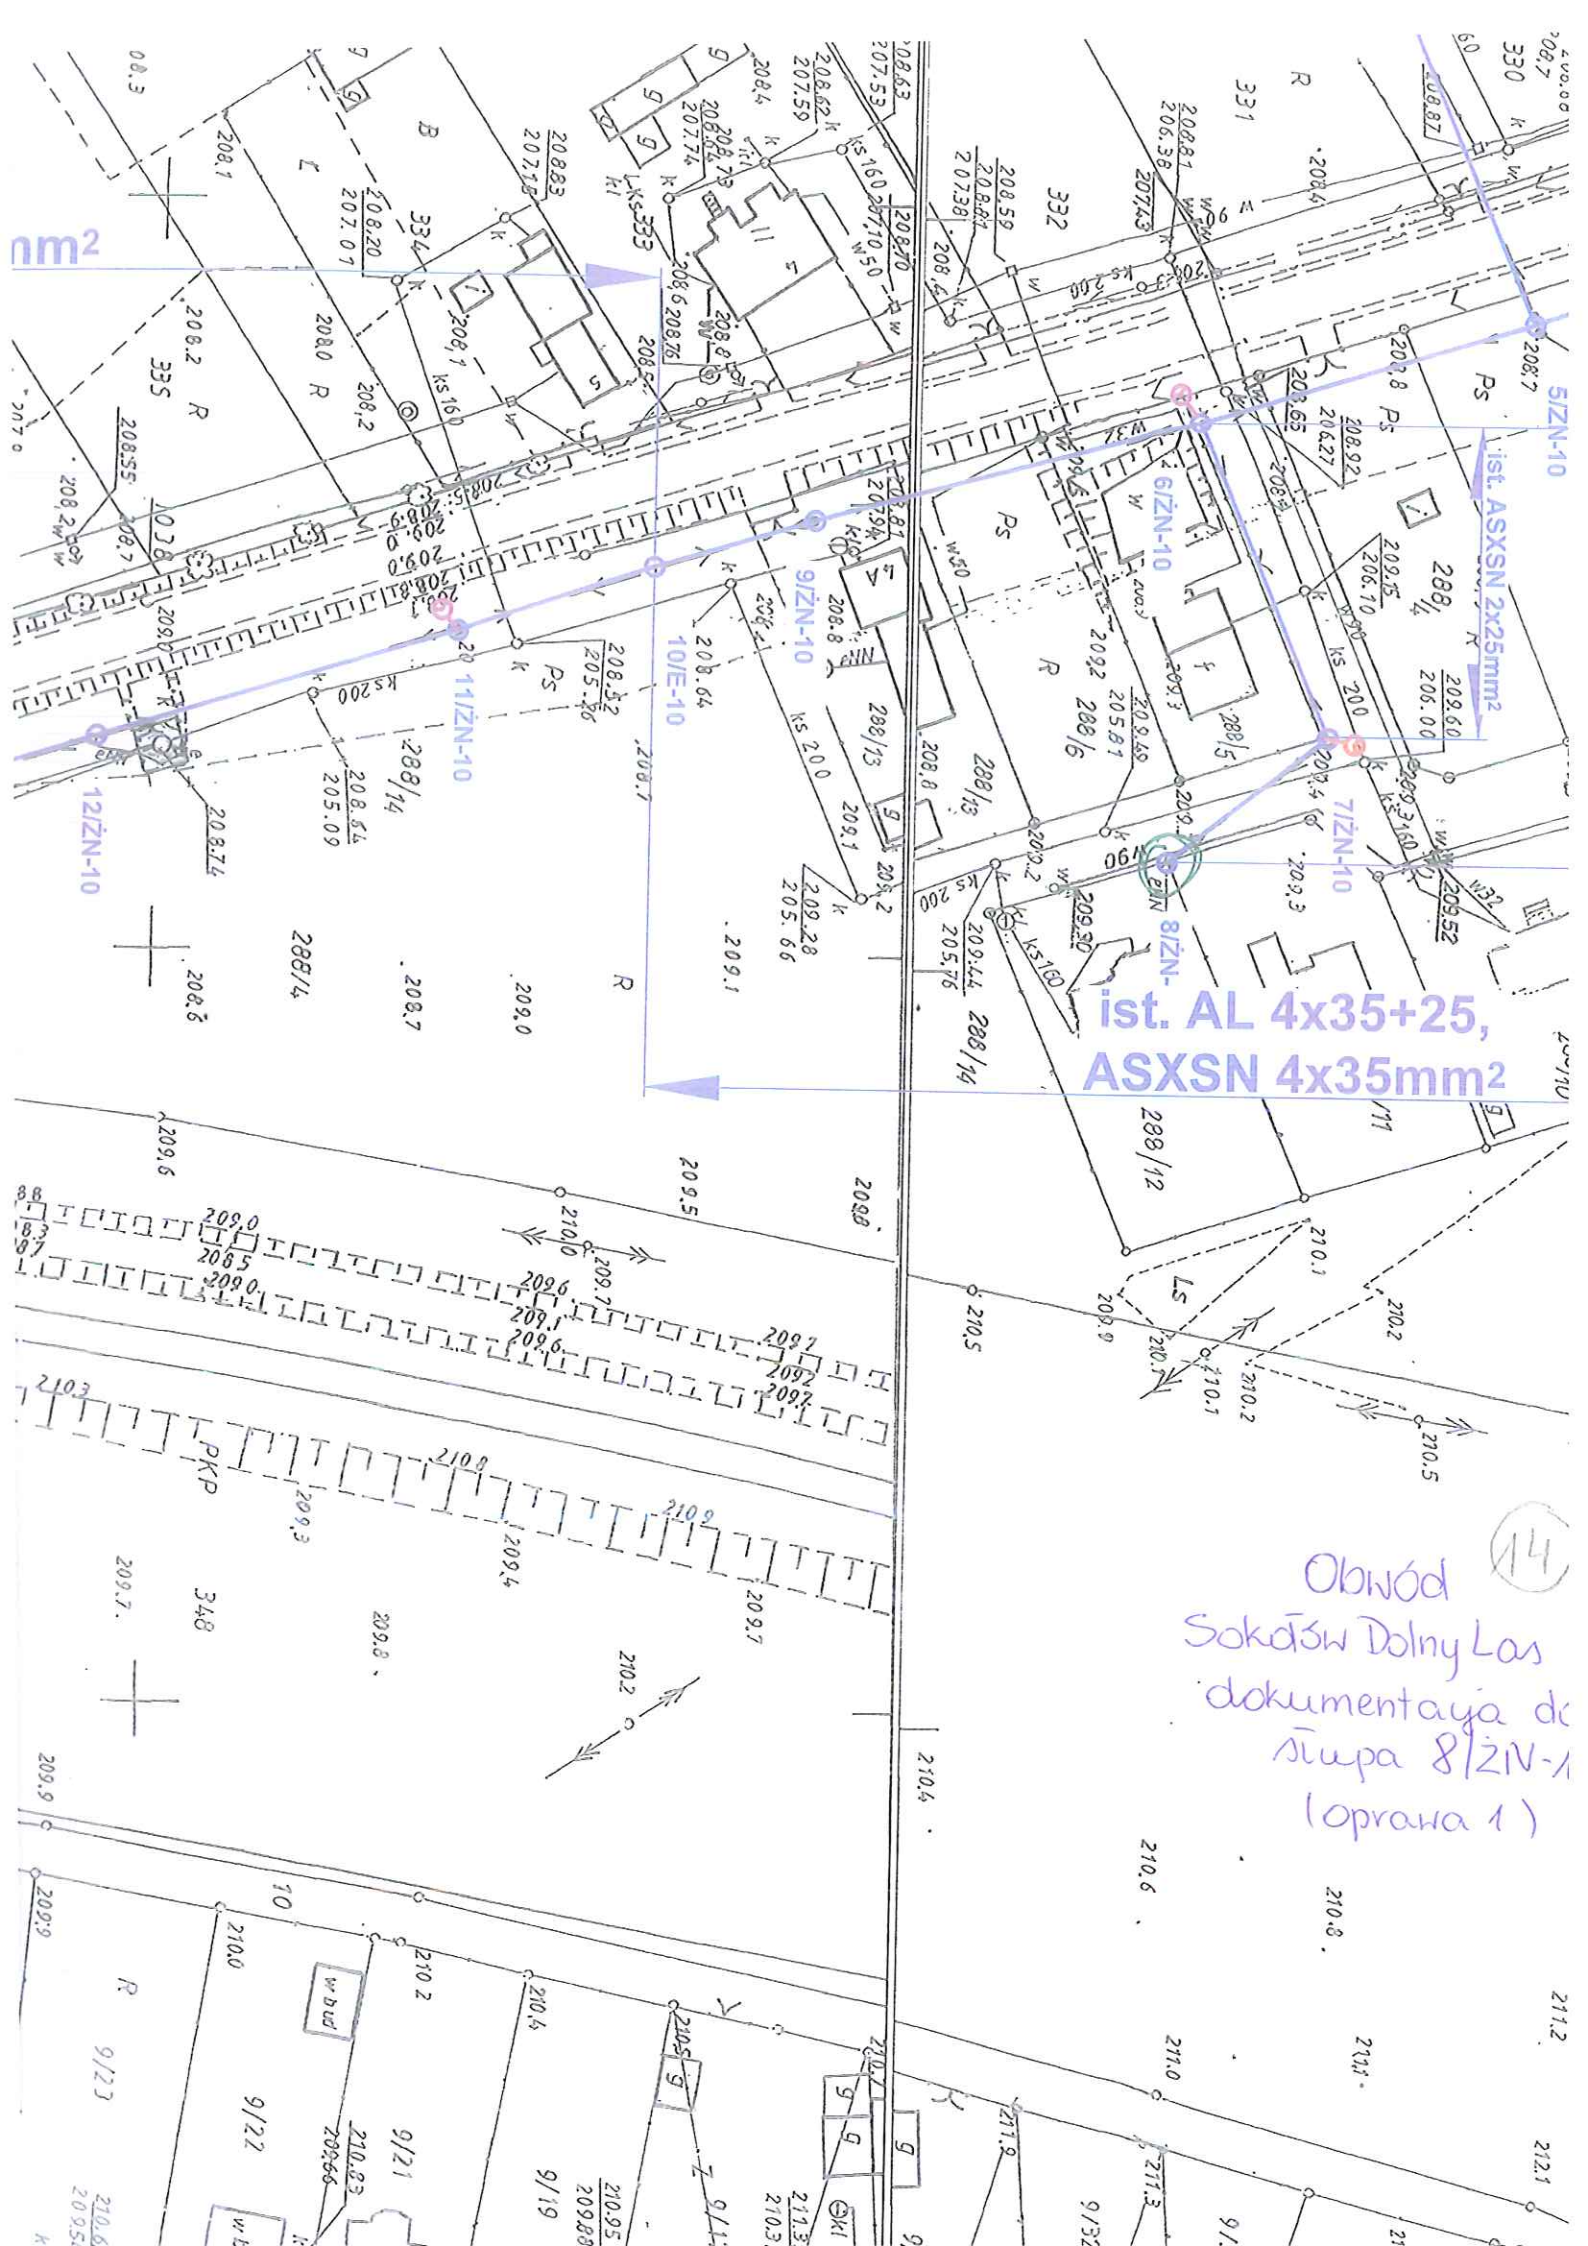


ist. AL 4x35+25,
ASXSN 4x35mm²

Obwód (14)
Sokołów Dolny Las
dokumentacja do
siupa 8/ZN-1
(oprawa 1)

nm²


15) Obwód Sobków PKP
dokumentacja
do stupa 7/1
(oprawa 1)

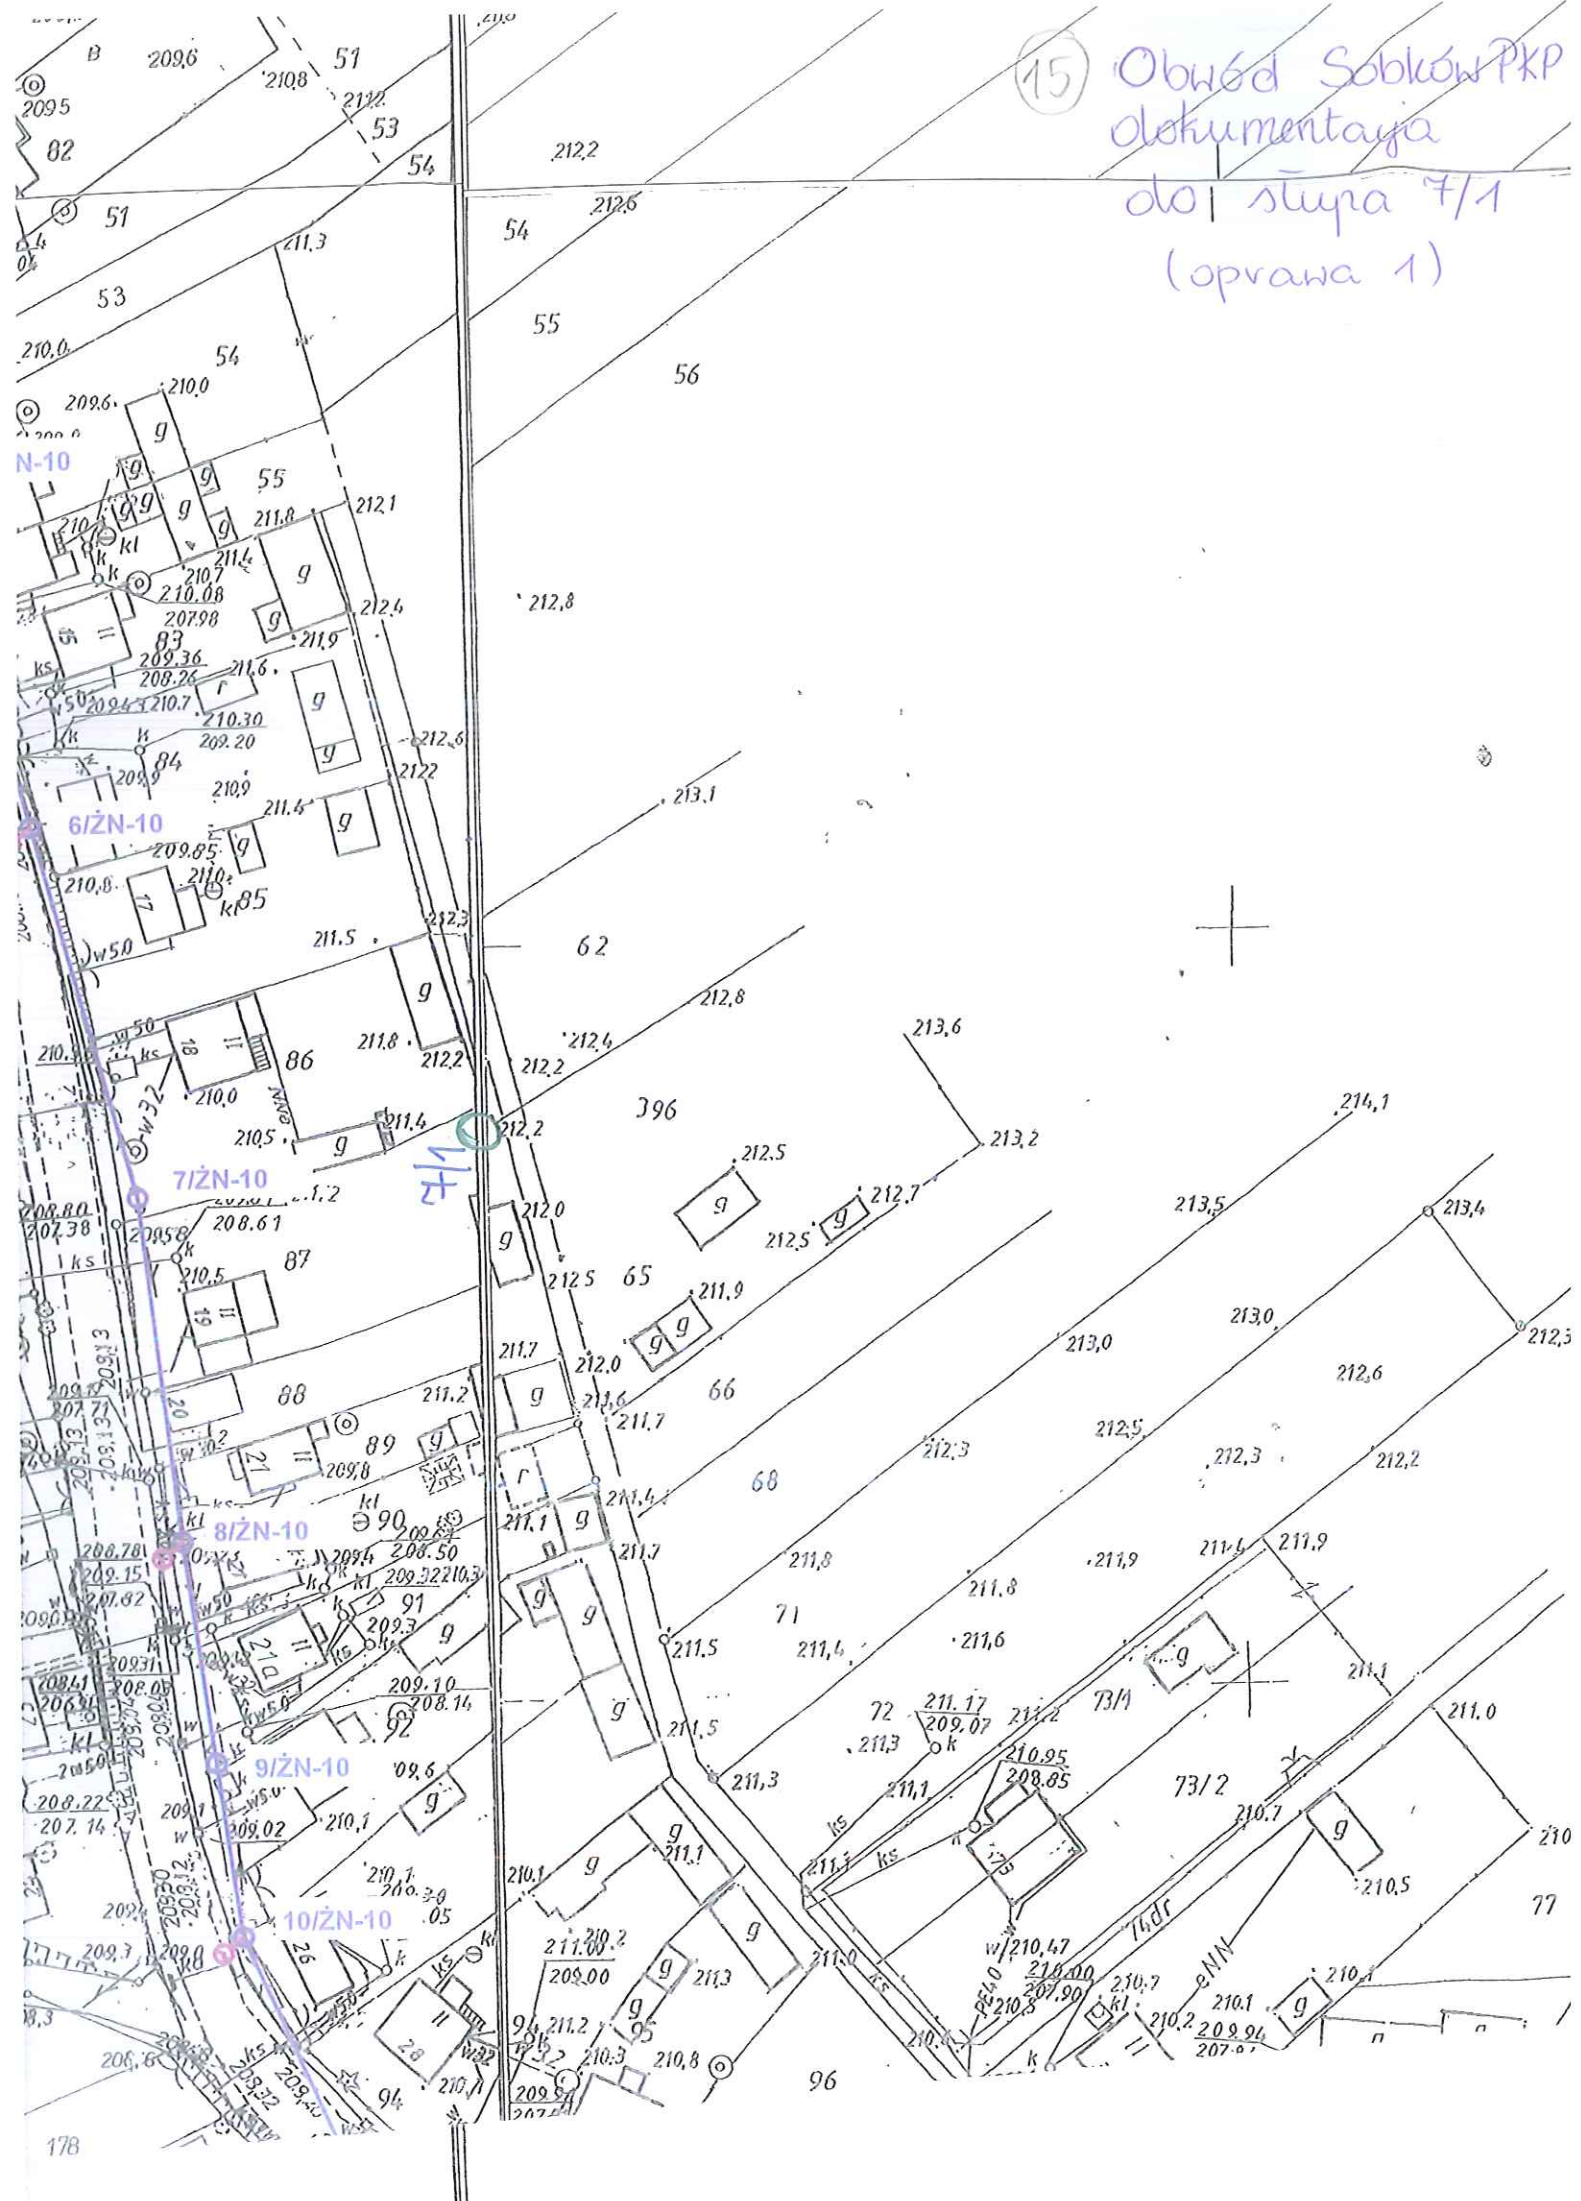

Góry 1
dokumentacja do
siatki 23/1
(1 oprawa)




139 214.11
13.0 212.37
2/4A
ks 20d

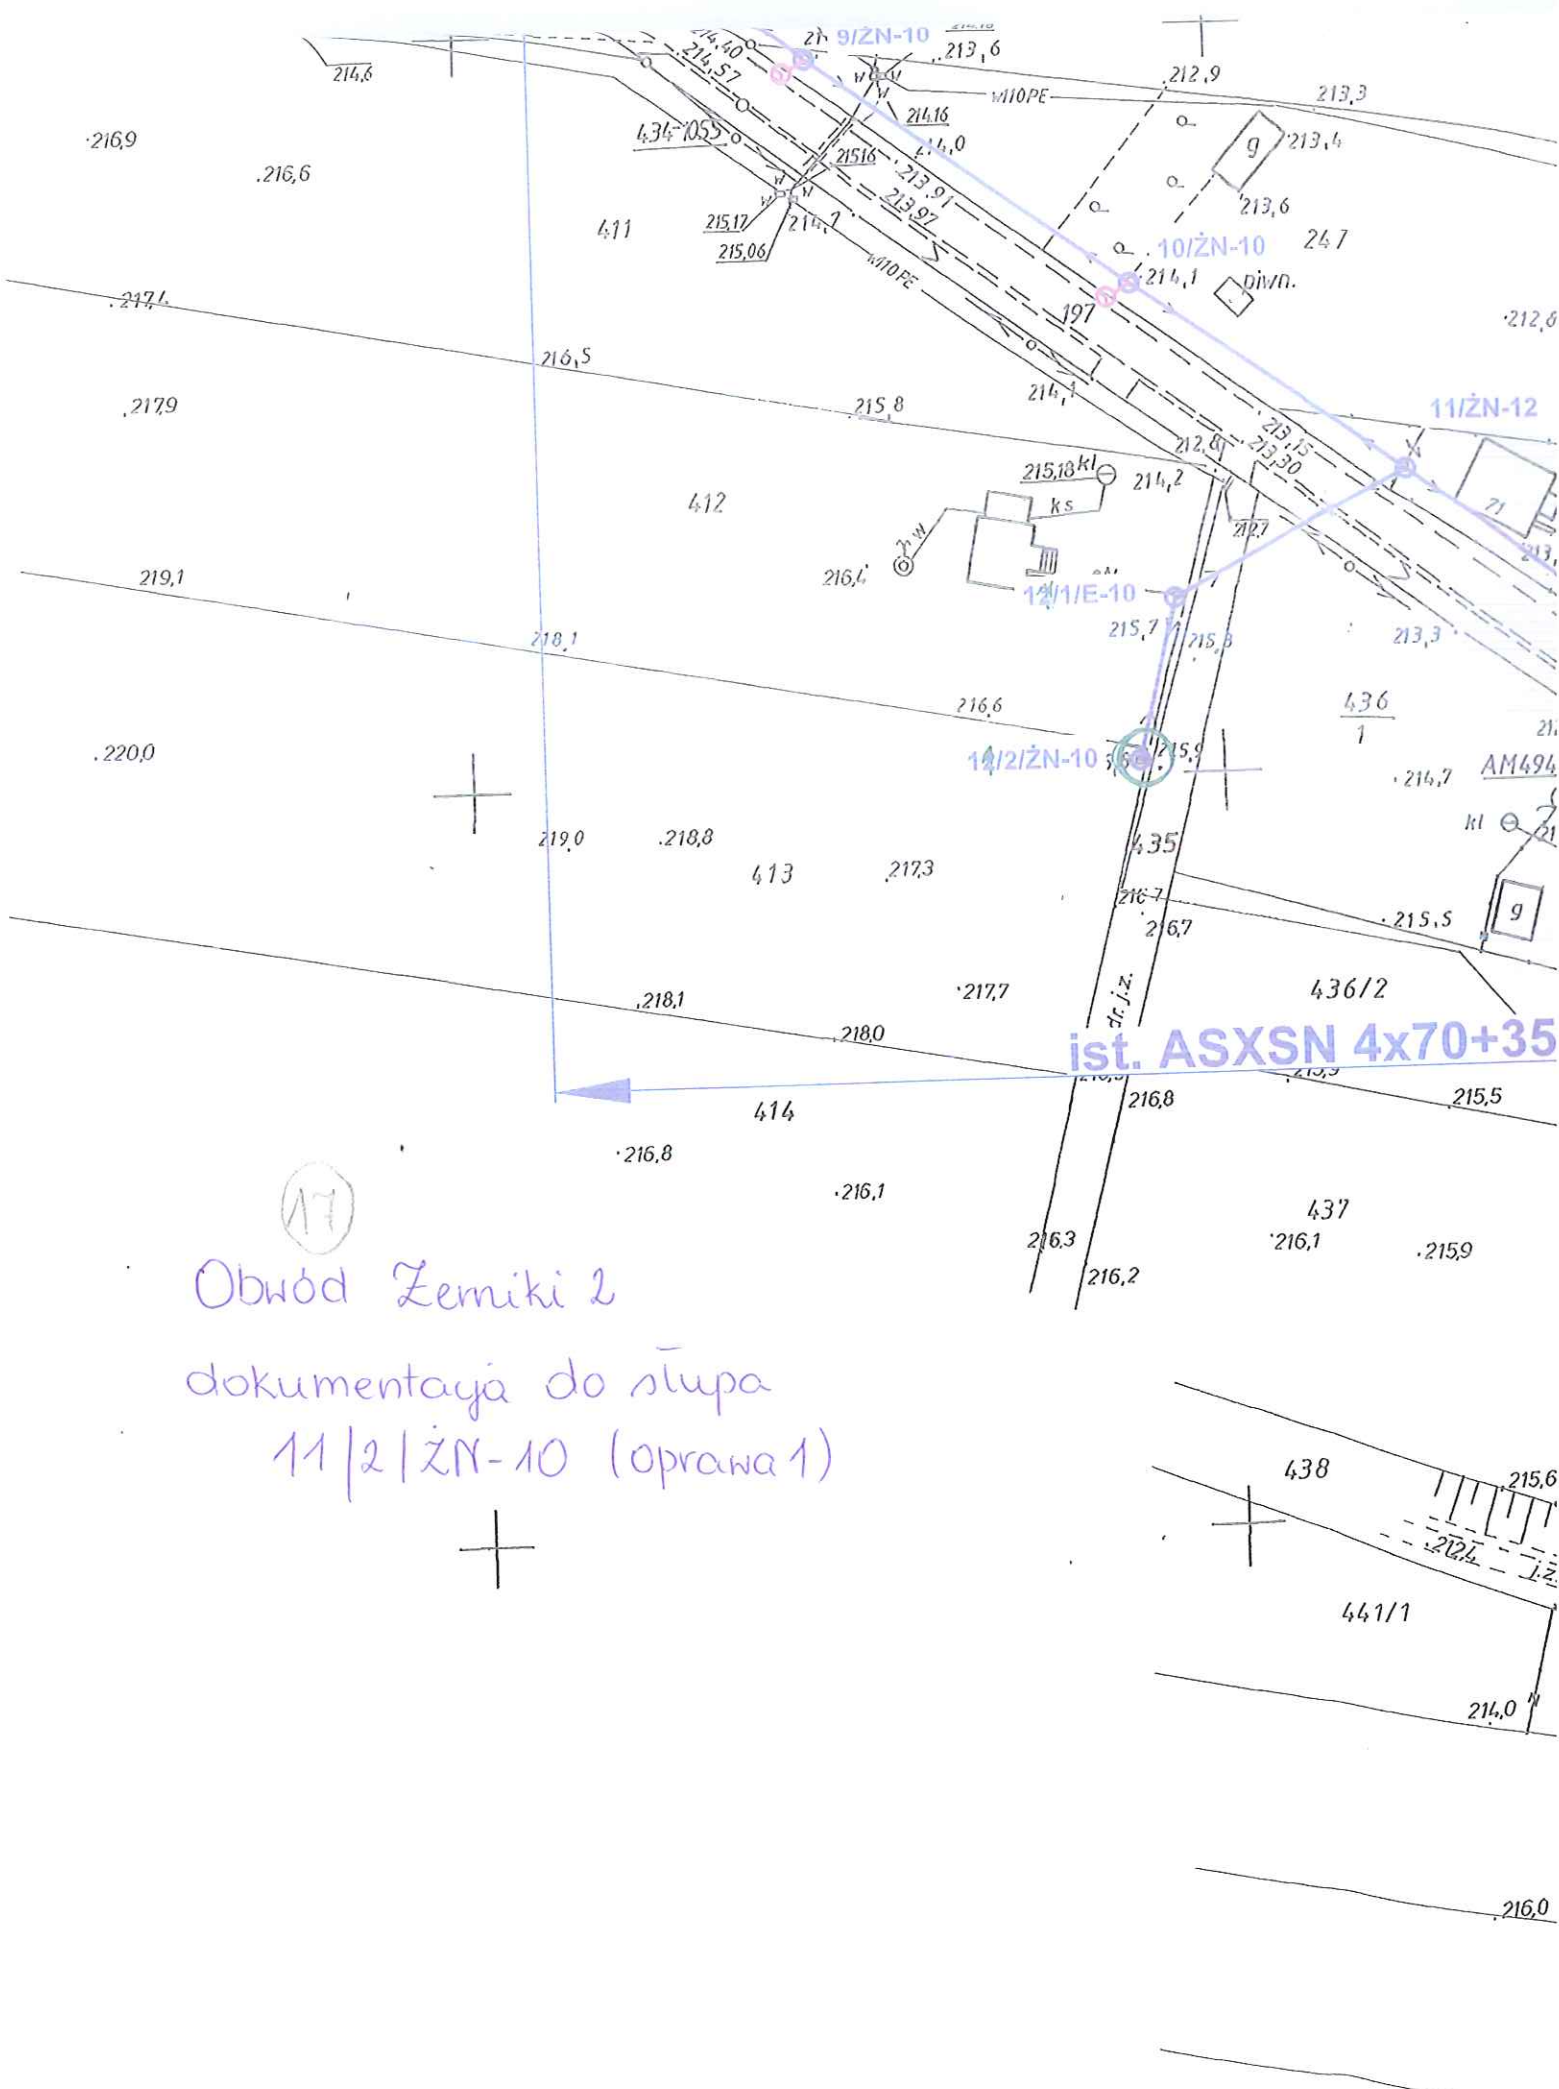


17

Obwód Zemiaki 2
dokumentacja do słupa
11/2/ZN-10 (oprawa 1)

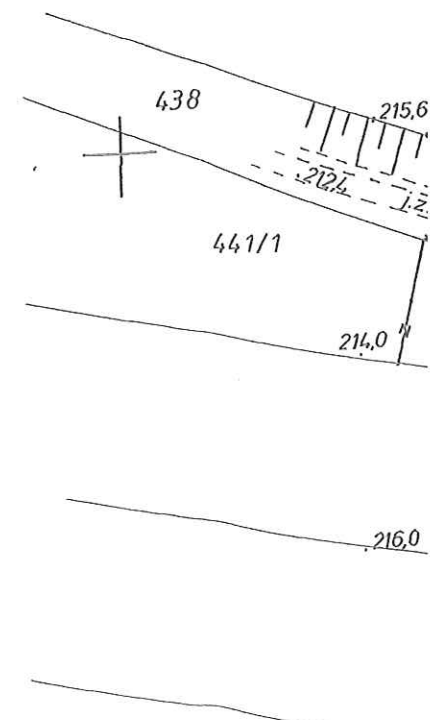


18 Obwód Żerniki 2
dokumentacja do
stupa 17
(1 oprawa)

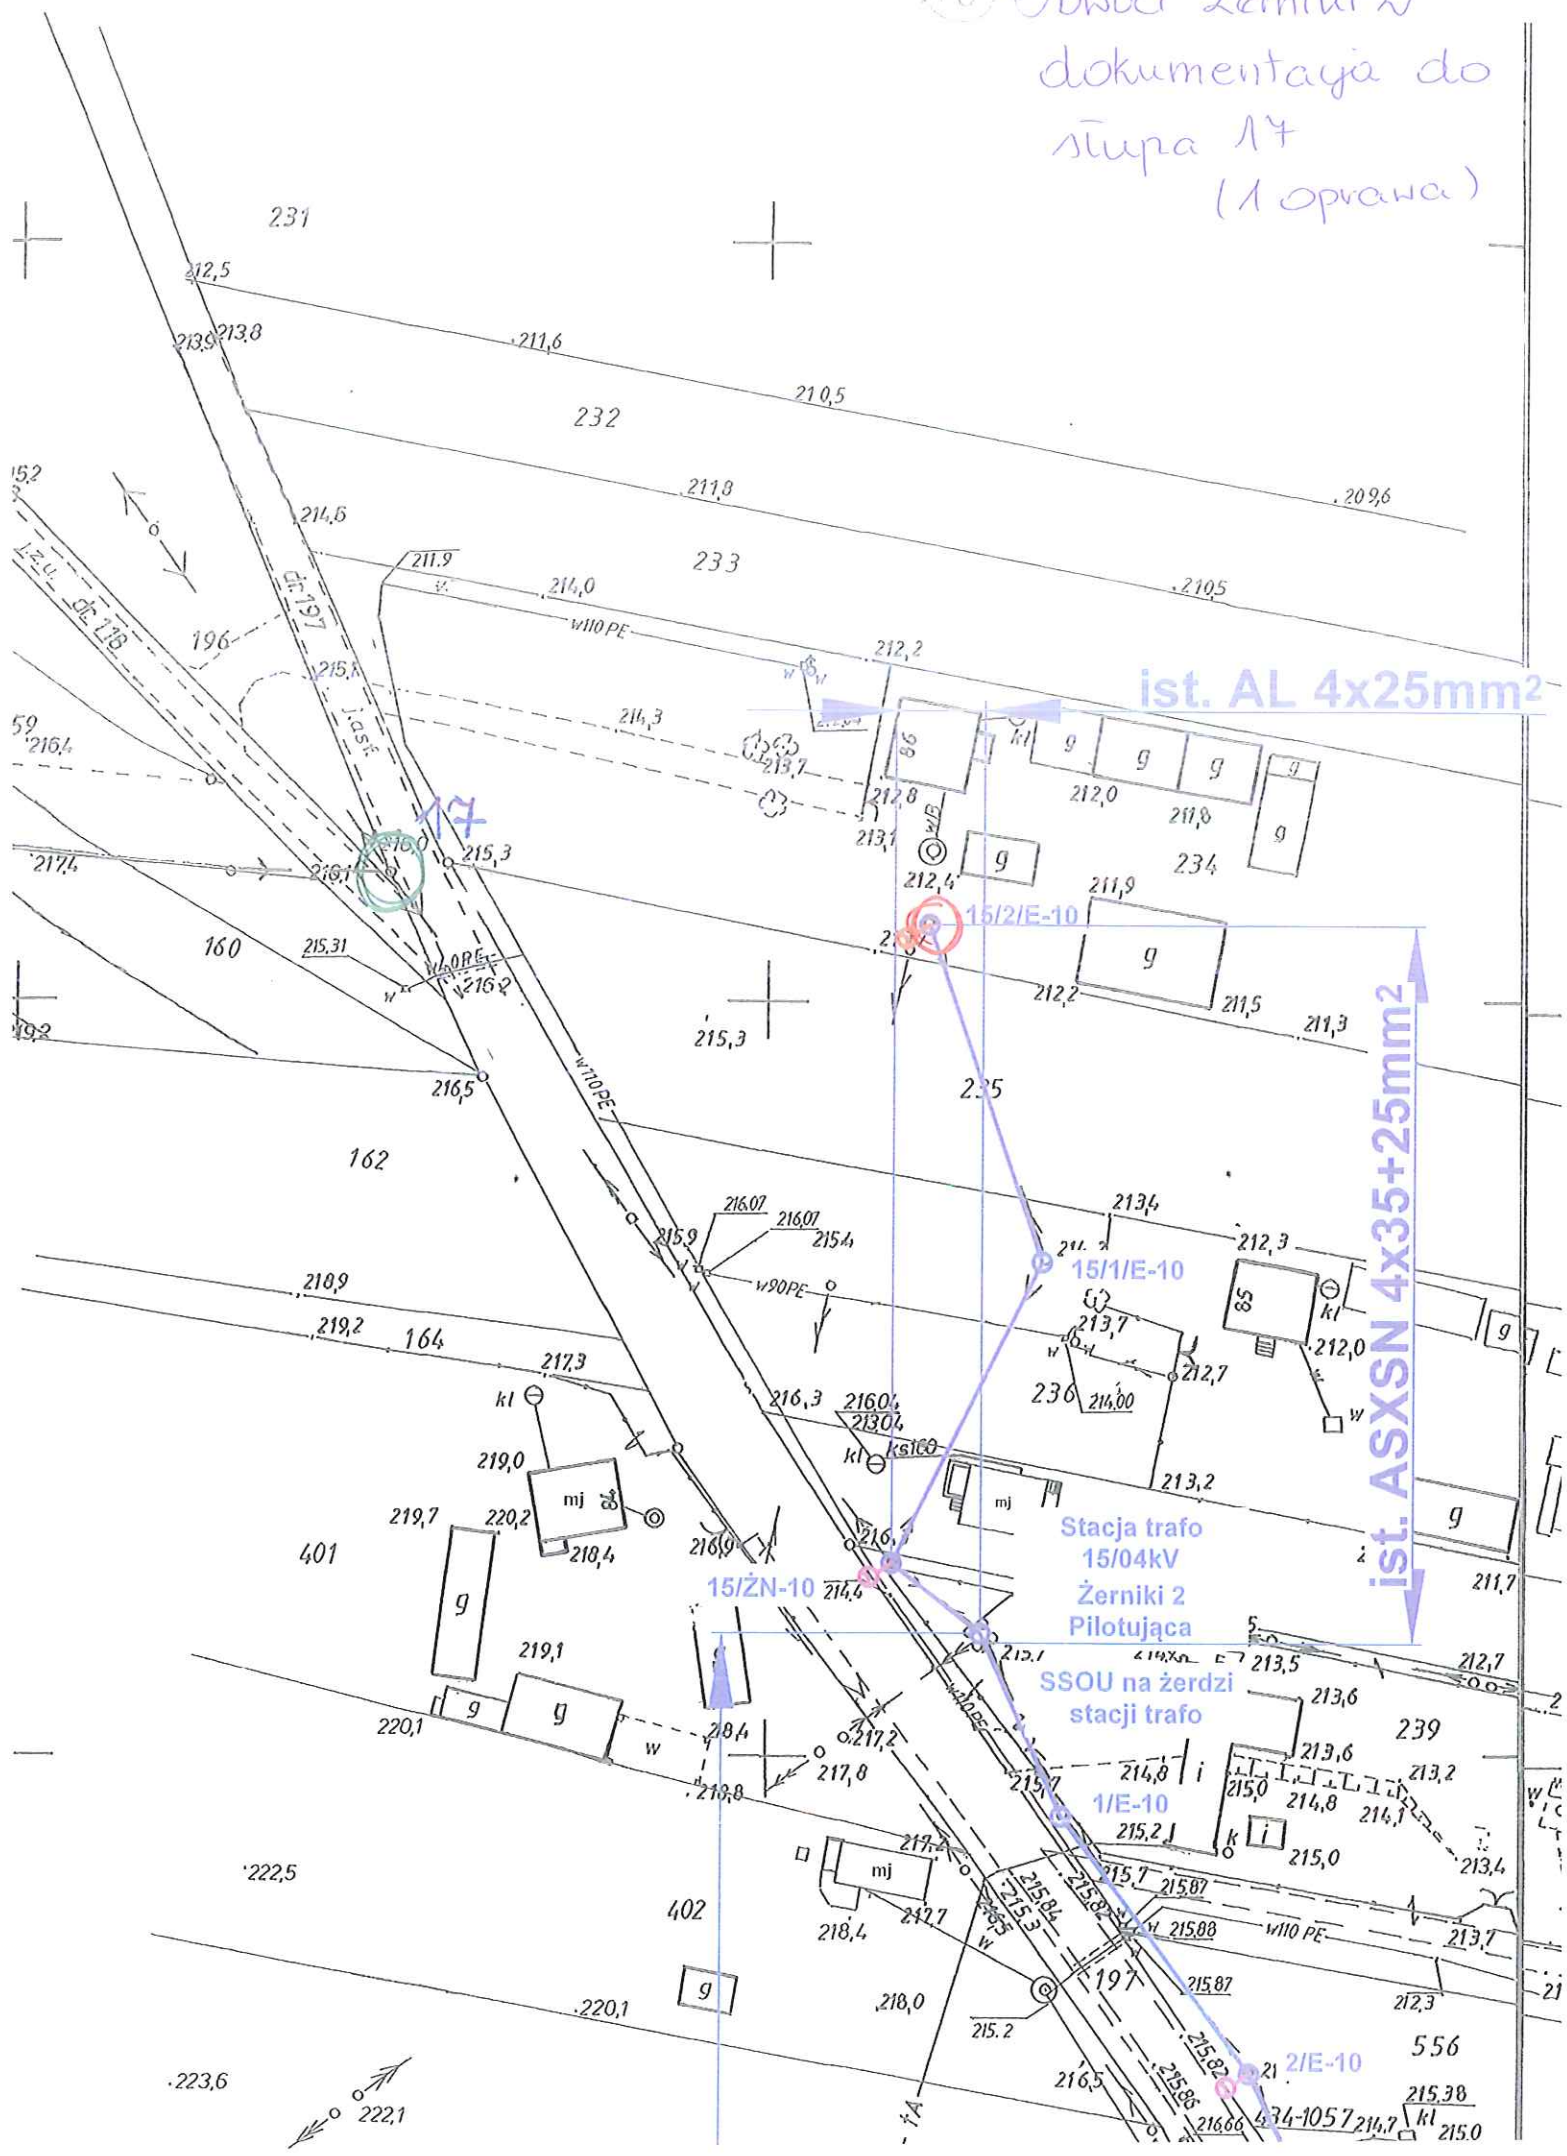


20
Obwód Osowa 1
dokumentacja do
stupa 8/5/2N-10
(1 oprawa)

PKP 477

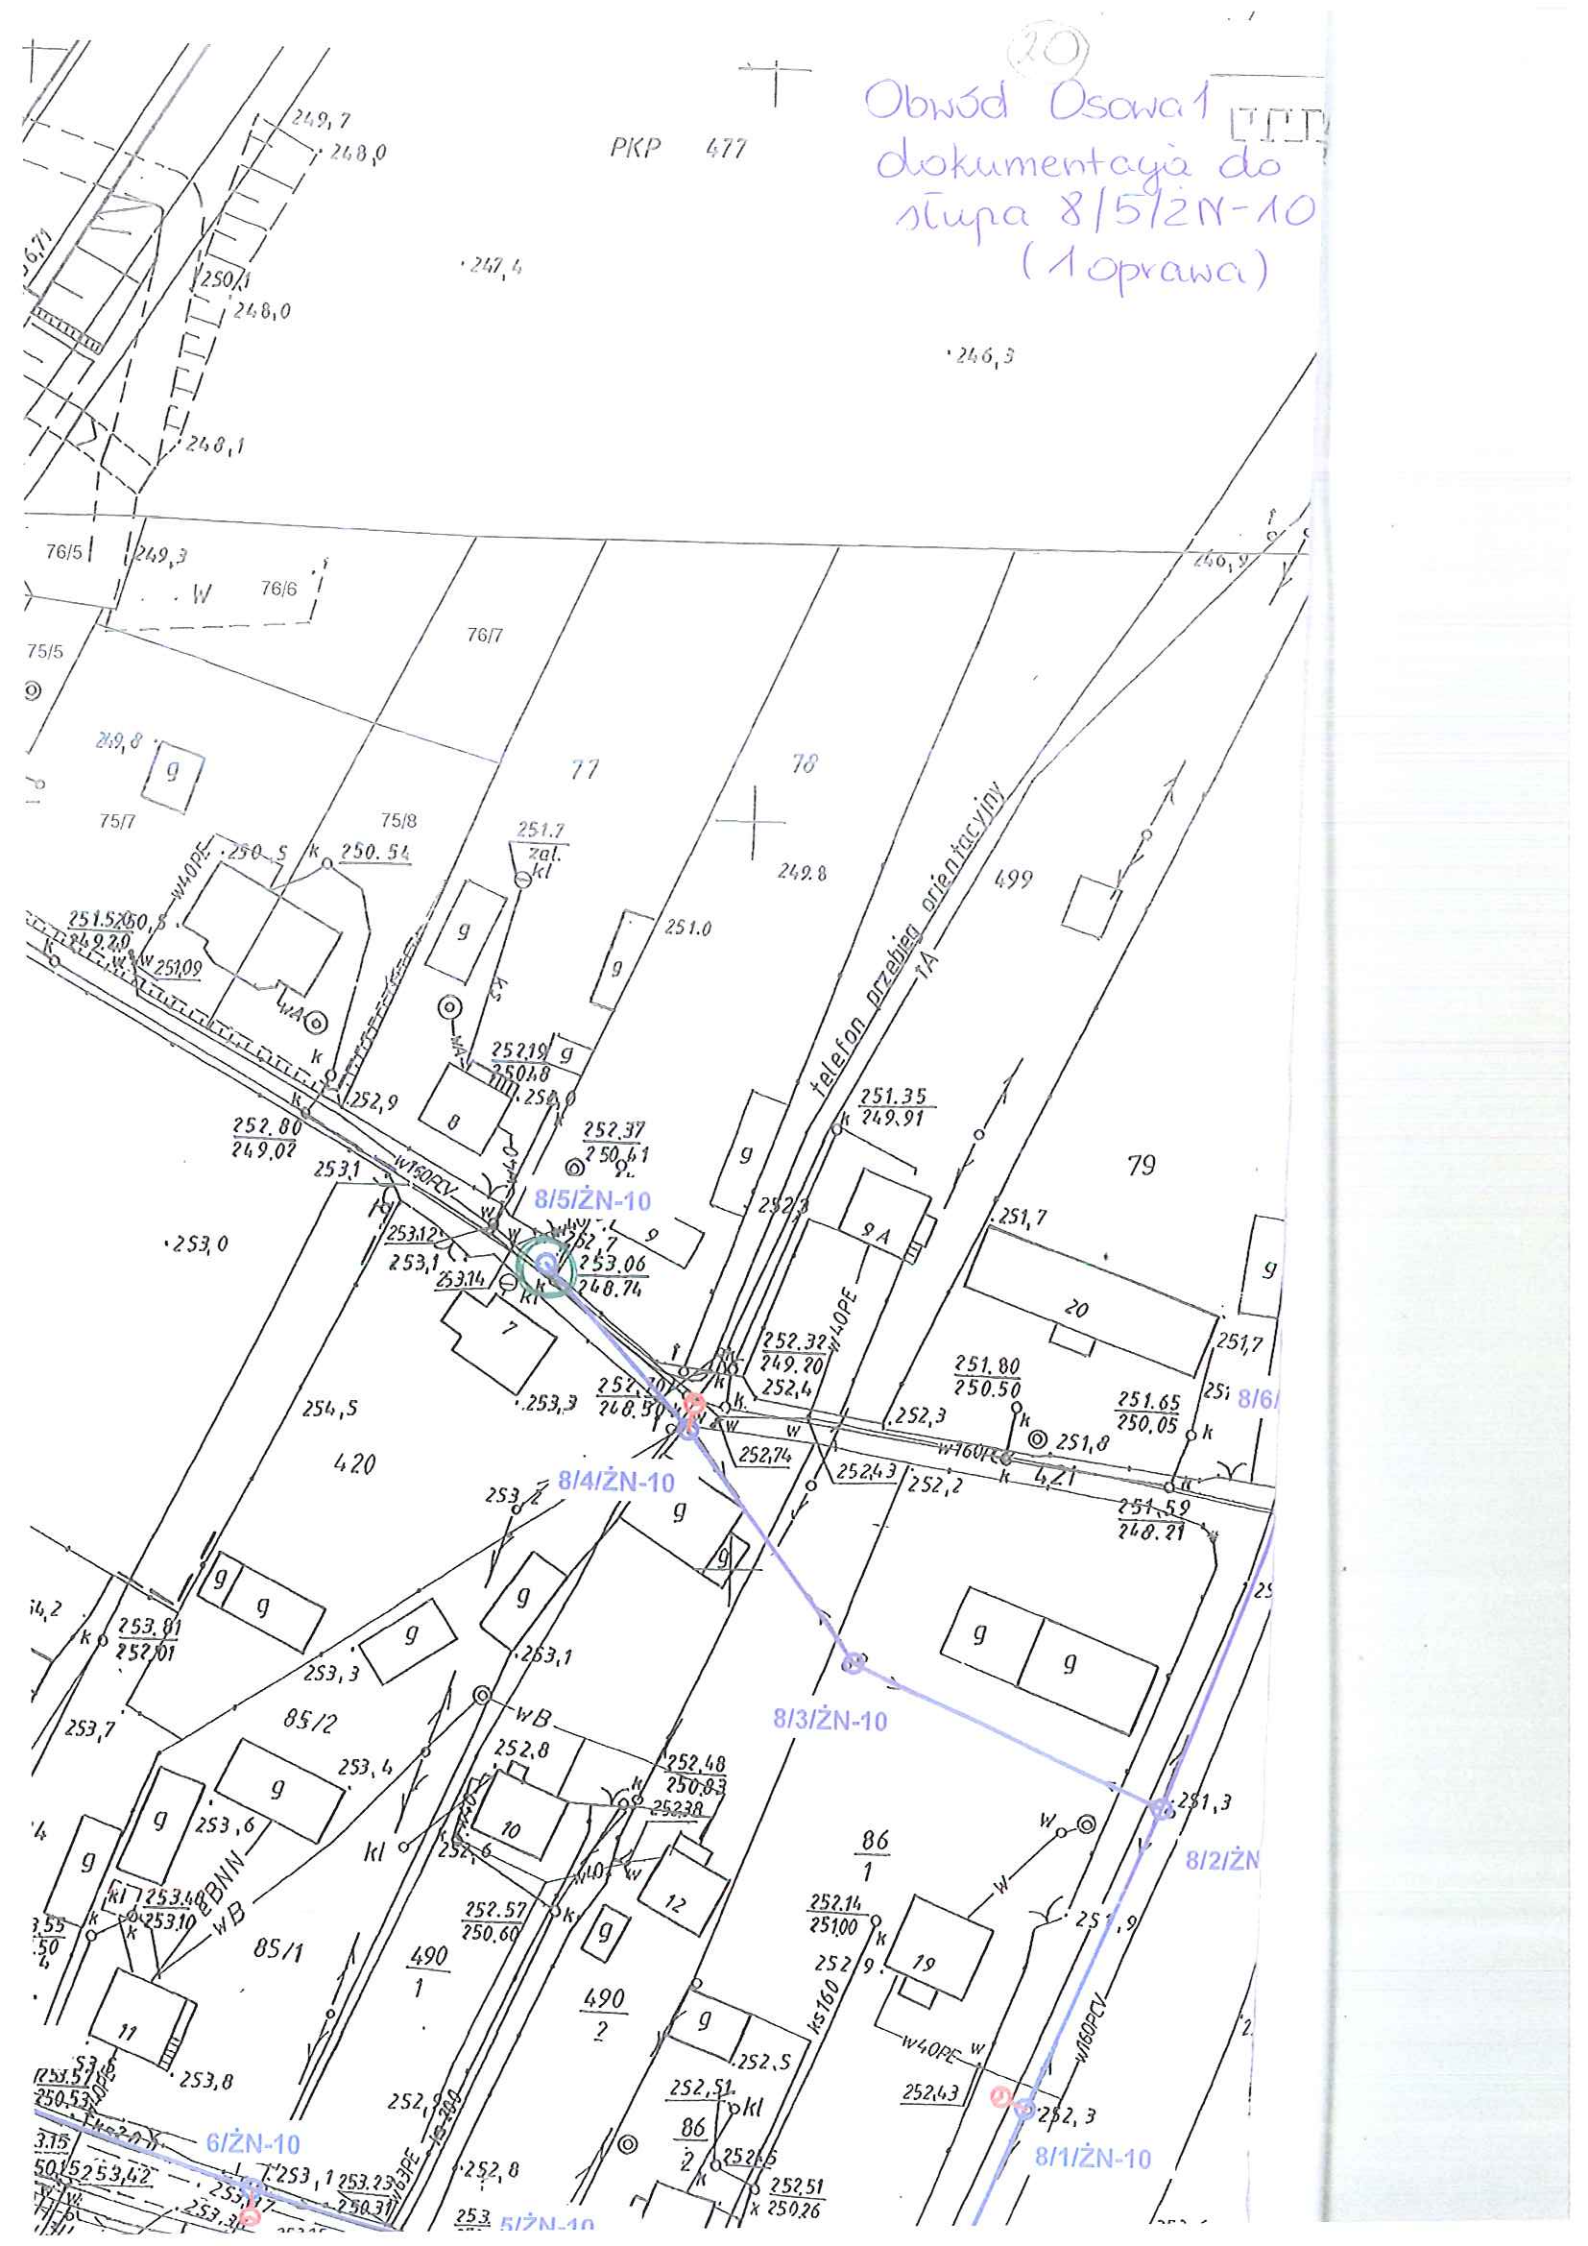


21

Obwód Szczepanów
dokumentacja do
Stupa 20, 22, 24
(3 oprawy)

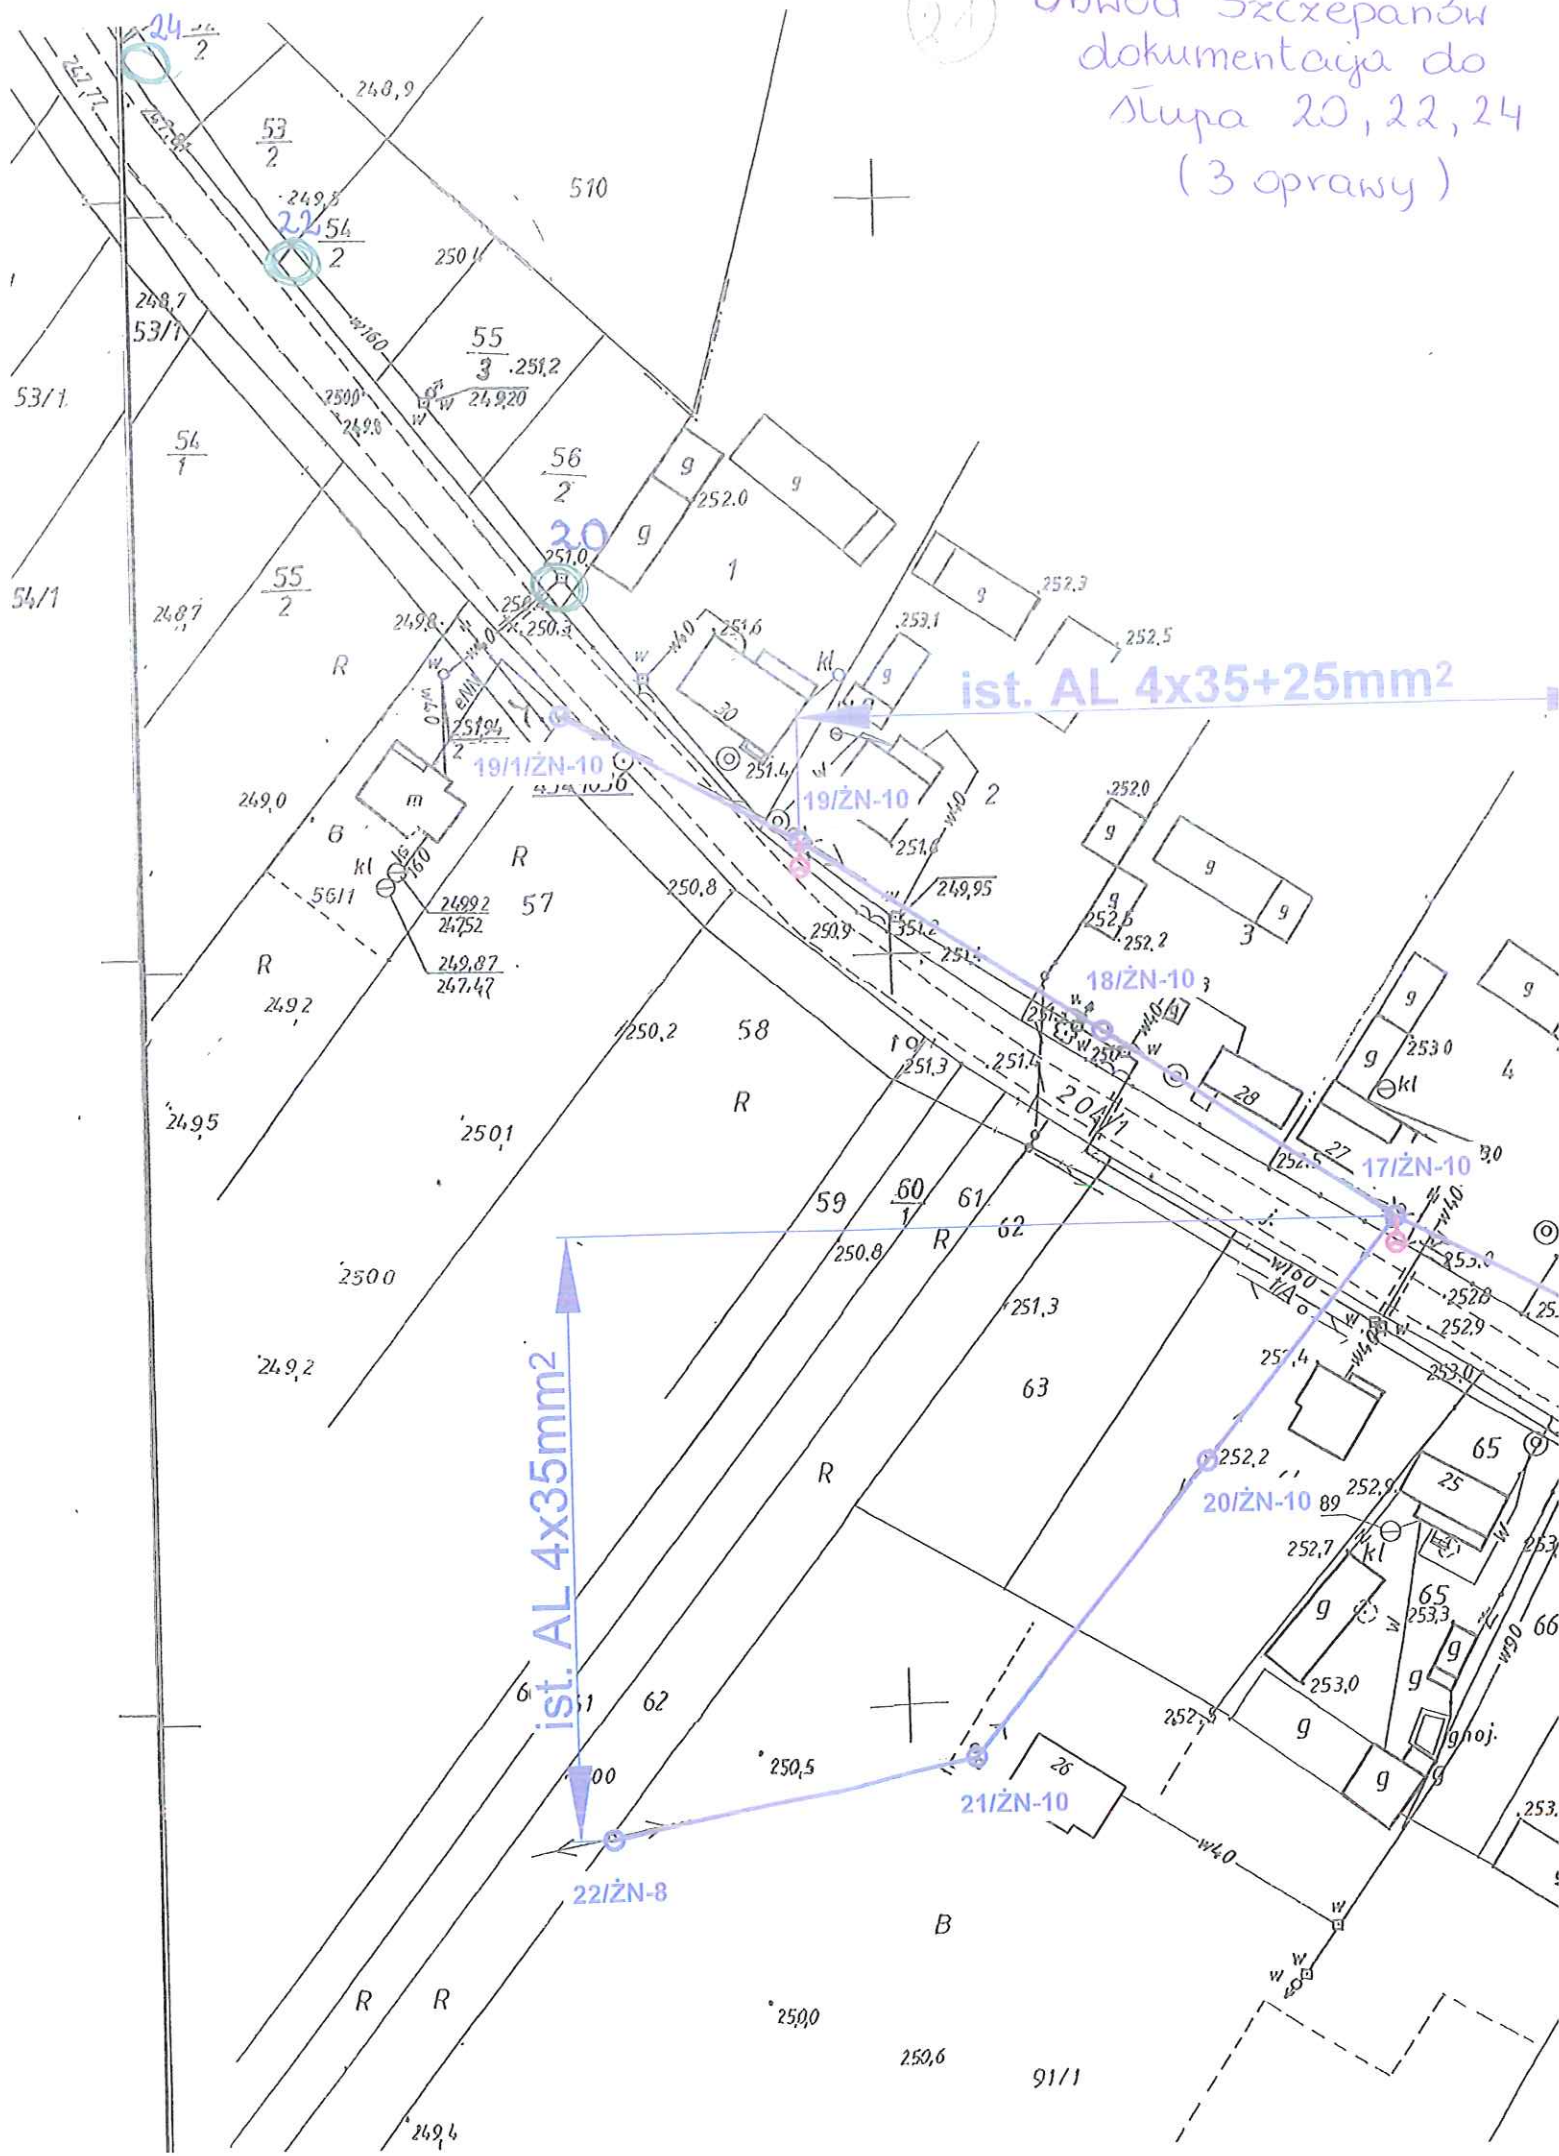


22

Obwód Miąsowa 4-mapa 2
dokumentacja do słupa
29/ŻN-10 i 30/2
(2 oprawy)

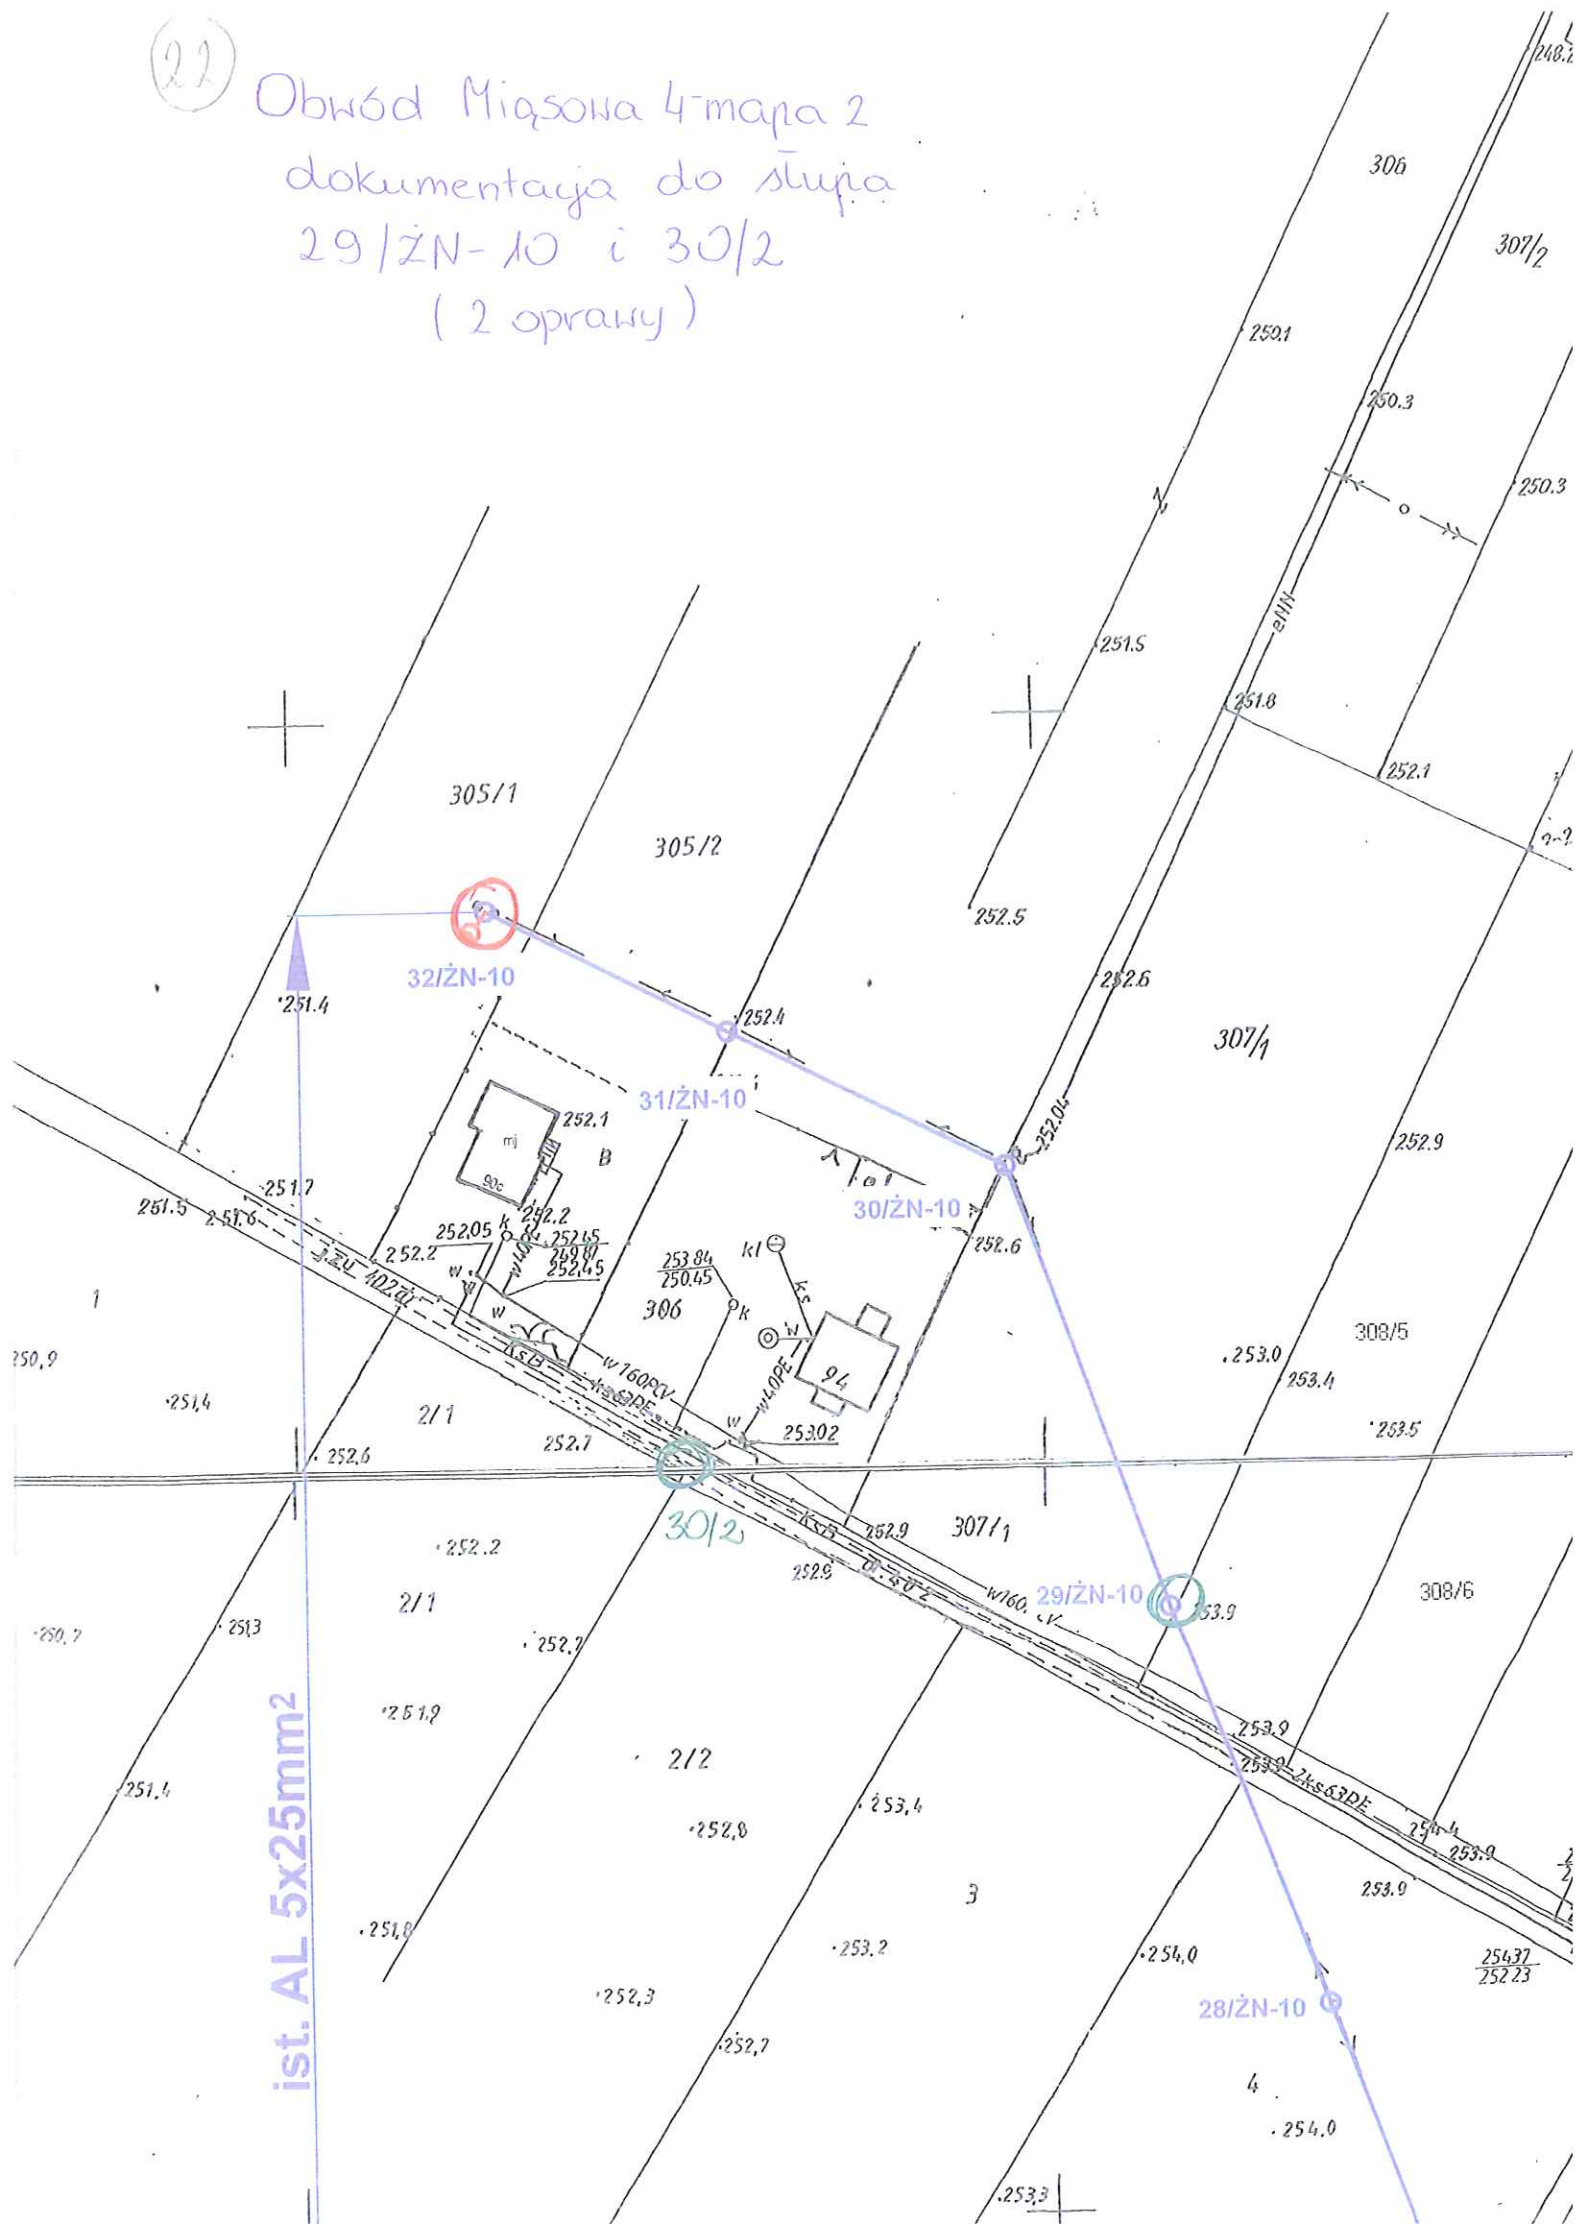

BIURO PROJEKTOWO-USŁUGOWA "Krzysztof Krupiński"		RYS. E-29a
ul. Jezewskiego 7, 28-300 Jędrzejów		Data: maj 2020r
Gmina Sobków pl. Wolności 12, 28-305 Sobków		
L. Poprawa efektywności oświetlenia ulicznego na terenie gminy Sobków.		Mięsowa 2
Krzysztof Krupiński	up. bud. 107/75	<i>[Signature]</i>
Hubert Krupiński	up. bud. KL 111/01	

23
 Obwód Mięsowa 2
 dokumentacja do
 słupa 32 i 1/1
 (2 oprawy)

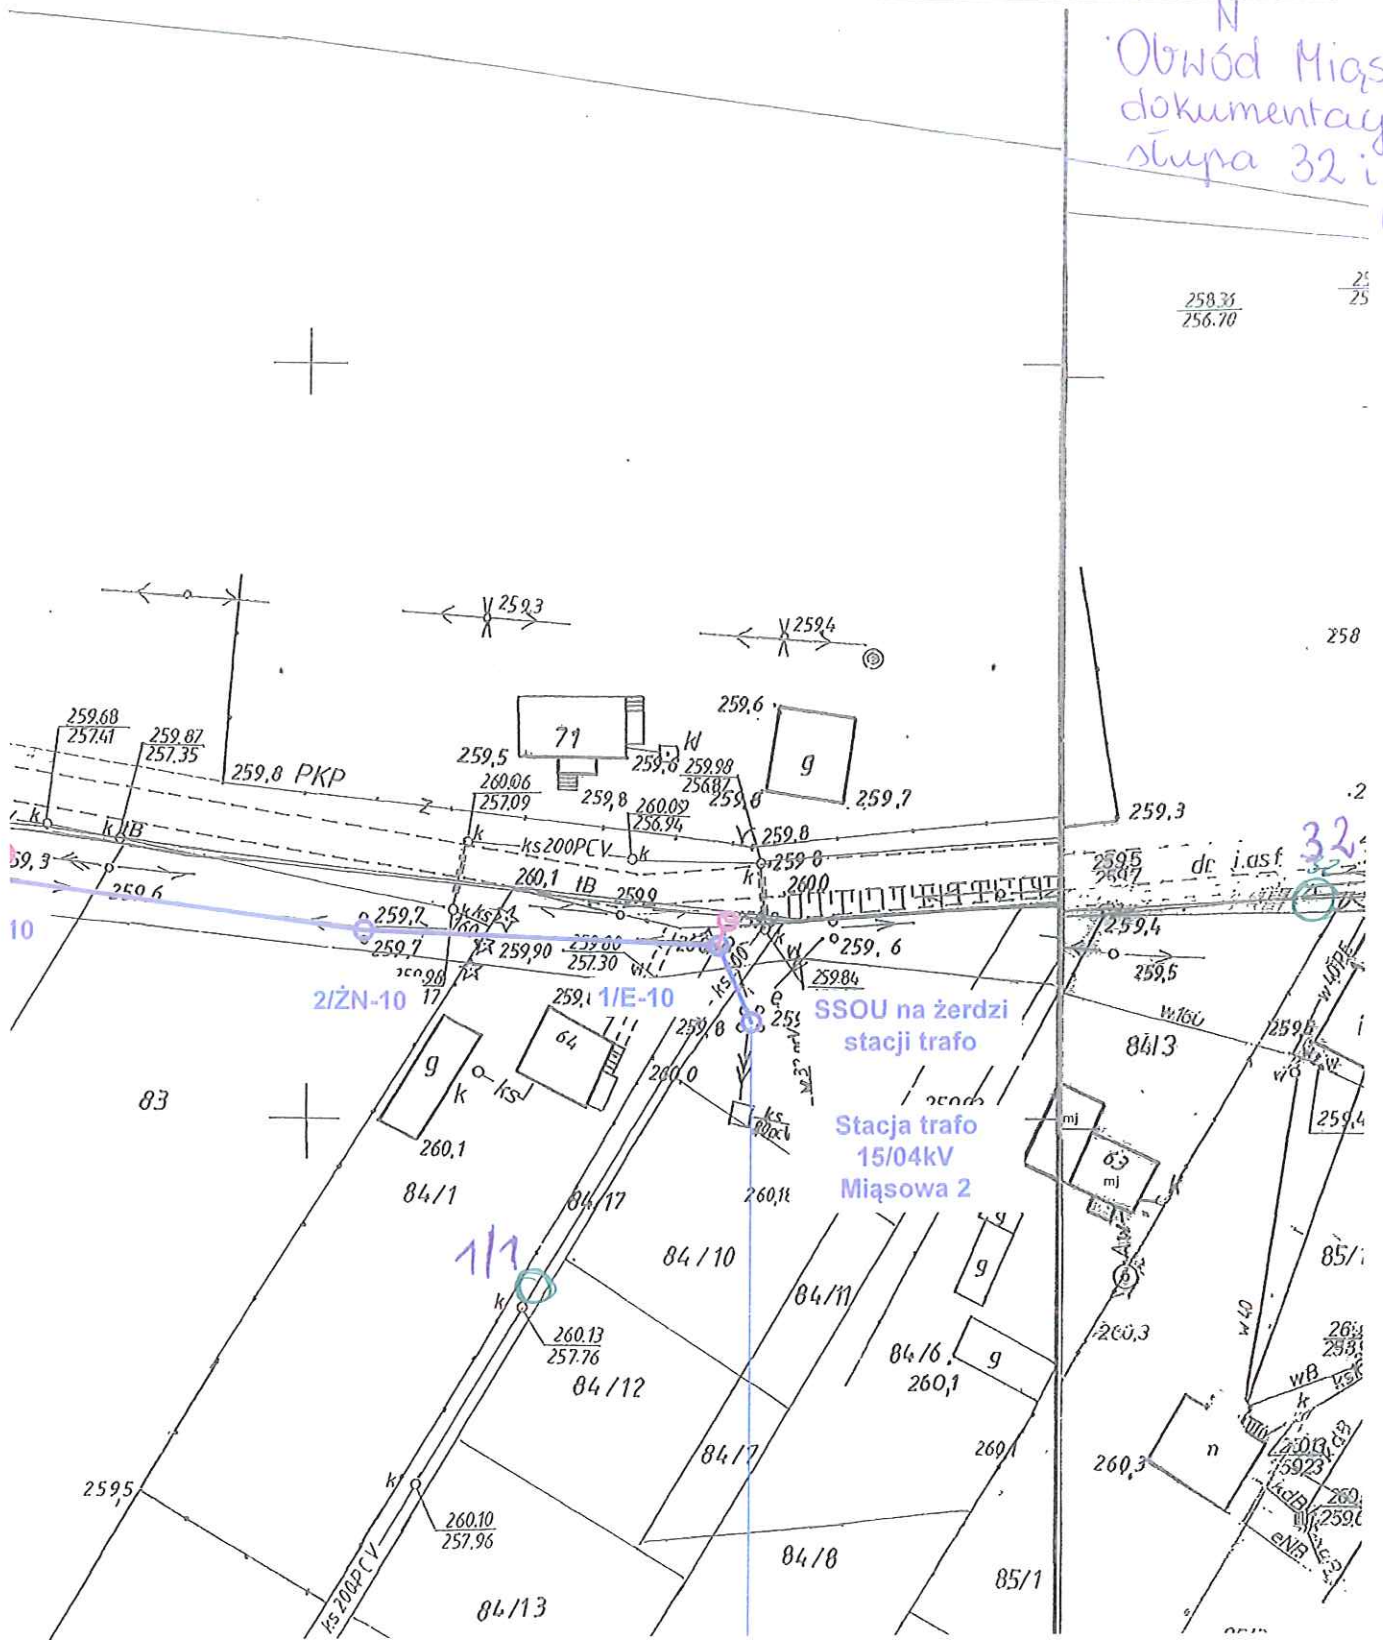

24

Obwód Mzurowa 3
dokumentacja do
słupa nr 5/1/E-10
(1 oprawa)

