

Przekrój 0

OPASKA Z KOSTKI BETONOWEJ  
NA PODBUDOWIE Z OBRZEŻEM  
BETONOWYM KOLEJ BUDYNKU  
SZER. 50 cm


GMINA SOBKÓW  
Plac Wolności 12, 28-305 Sobków  
woj. świętokrzyskie  
NIP: 6562215944, Regon: 291010731

Inspektor ds. inwestycji  
i zamówień publicznych  
mgr inż. Wojciech Biały

Kierownik Referatu  
Budownictwa i Inwestycji  
mgr inż. Wioletta Konieczna

Przekrój 1

Przekrój 1

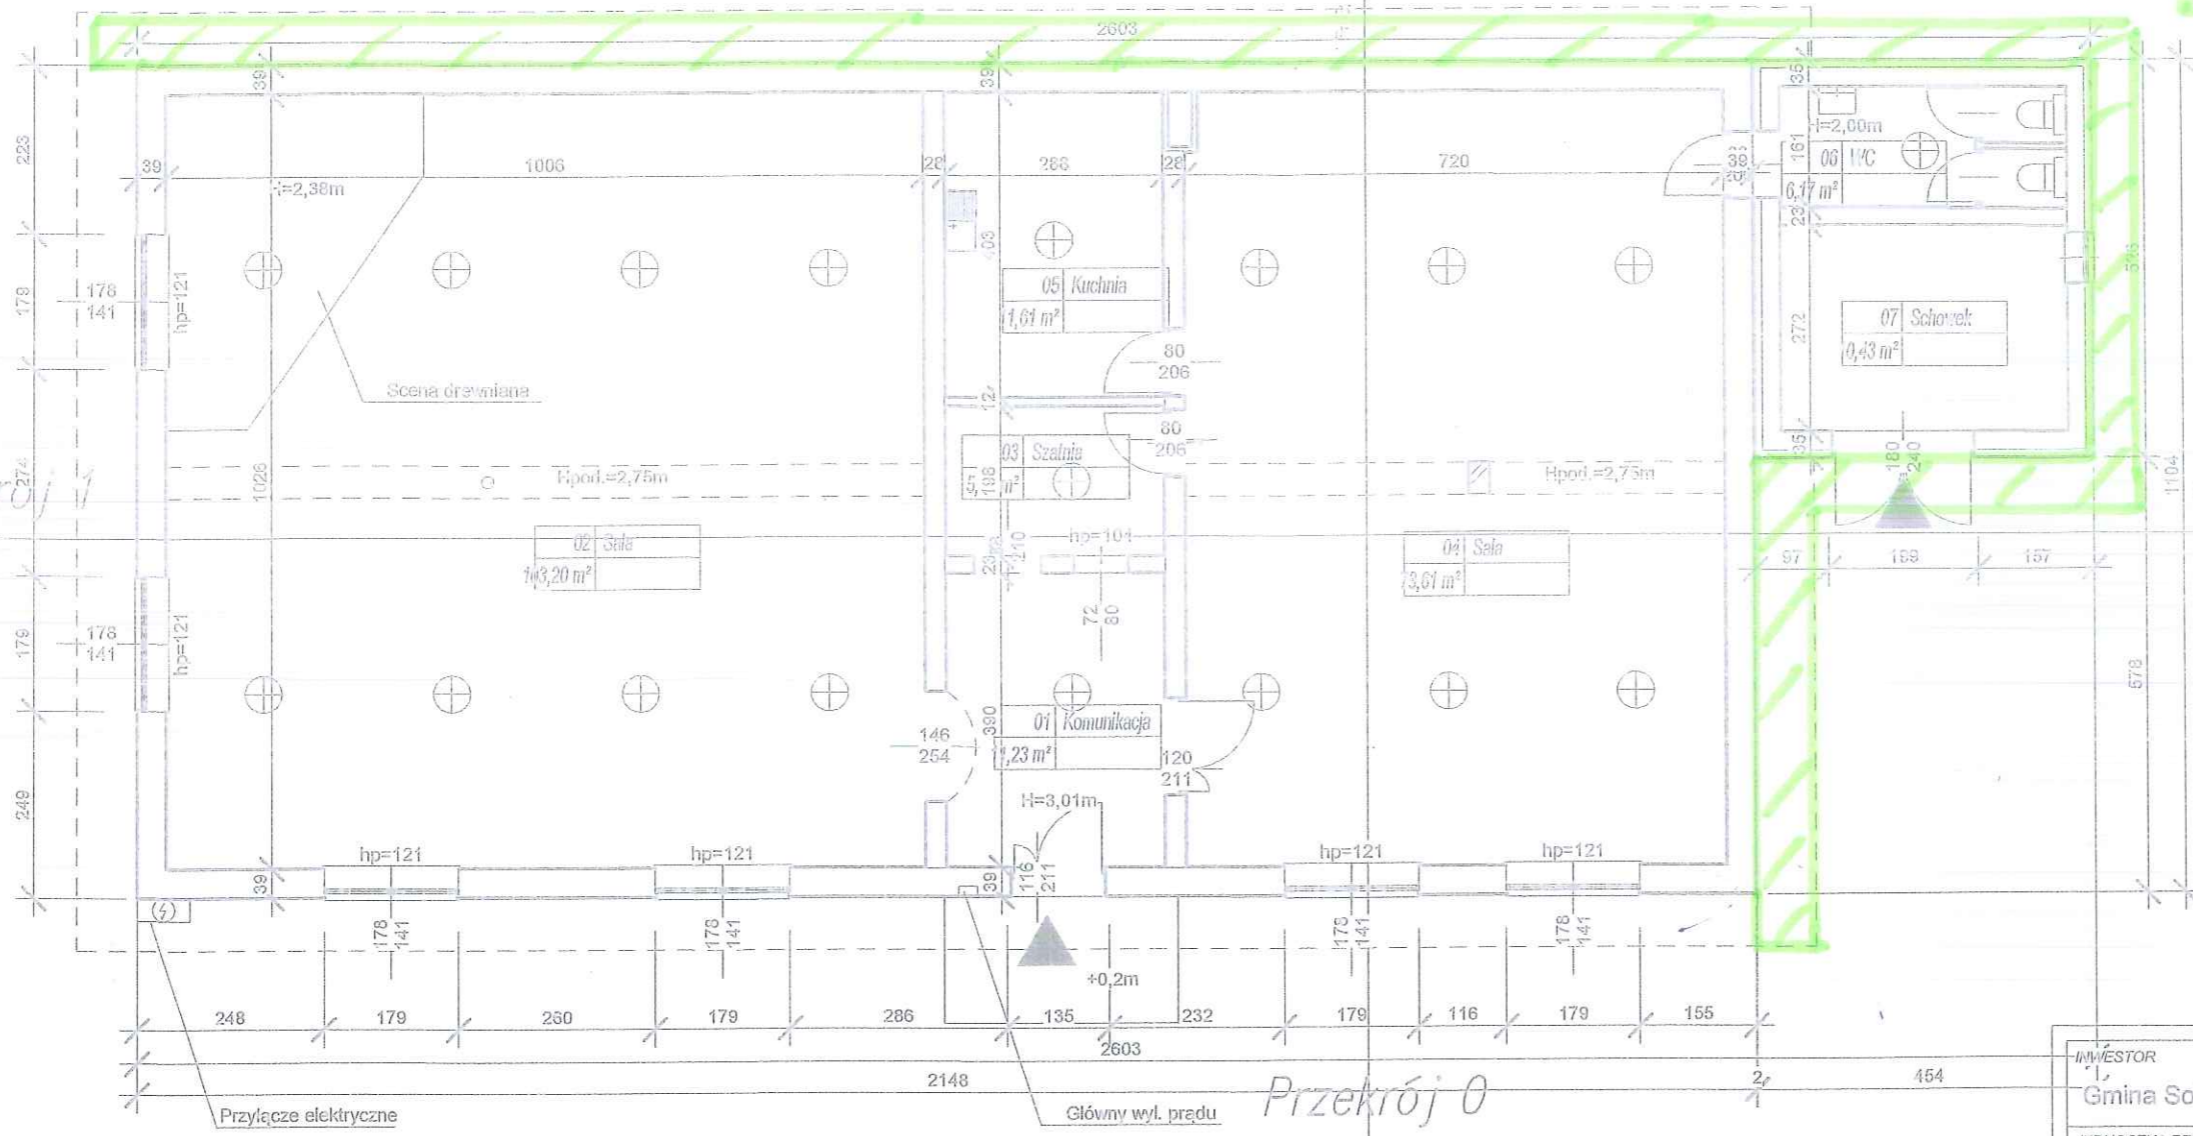


Room Schedule			
Number	Name	Area	Level

Parter			
01	Komunikacja	11,23 m <sup>2</sup>	Parter
02	Sala	103,20 m <sup>2</sup>	Parter
03	Szatnia	5,70 m <sup>2</sup>	Parter
04	Sala	73,61 m <sup>2</sup>	Parter
05	Kuchnia	11,61 m <sup>2</sup>	Parter
06	WC	6,17 m <sup>2</sup>	Parter
07	Schowek	10,43 m <sup>2</sup>	Parter

Parter: 7 221,95 m<sup>2</sup>  
Grand total: 7 221,95 m<sup>2</sup>


INWESTOR Gmina Sobków, pl. Wolności 12, 28-305 Sobków	
JEDNOSTKA PROJEKTOWA Bartosz Piotrowicz FHU Geo-Structure; Potok Mały 28; 28-300 Jędrzejów	
2907 ARCHITEKCI Piotr Nowicki ul. Kolejowa 18/49, 42-500 Będzin	
TEMAT OPRACOWANIA Przebudowa i zmiana sposobu użytkowania budynku OSP Sokółów Dolny na świetlicę wiejską w msc. Sokółów Dolny	
PROJEKTANT ARCH.K.KAIZERBRECHT UPR. 503/89 CZŁ.ŚL.OKR.IZBY ARCHITEKTÓW NR SL-0136	
SPRAWDZAJĄCY ARCH.W.KOŁODZIEJCZYK UPR. 690/93 CZŁ.ŚL.OKR.IZBY ARCHITEKTÓW NR SL-0137	
OPRACOWANIE mgr inż. arch. Piotr Nowicki mgr inż. Bartosz Piotrowicz	
NAZWA RYSUNKU Inw.-rzut parter	FAZA Proj. budowlany
DATA 06.2018	NR RYSUNKU 101
	SKALA 1:100

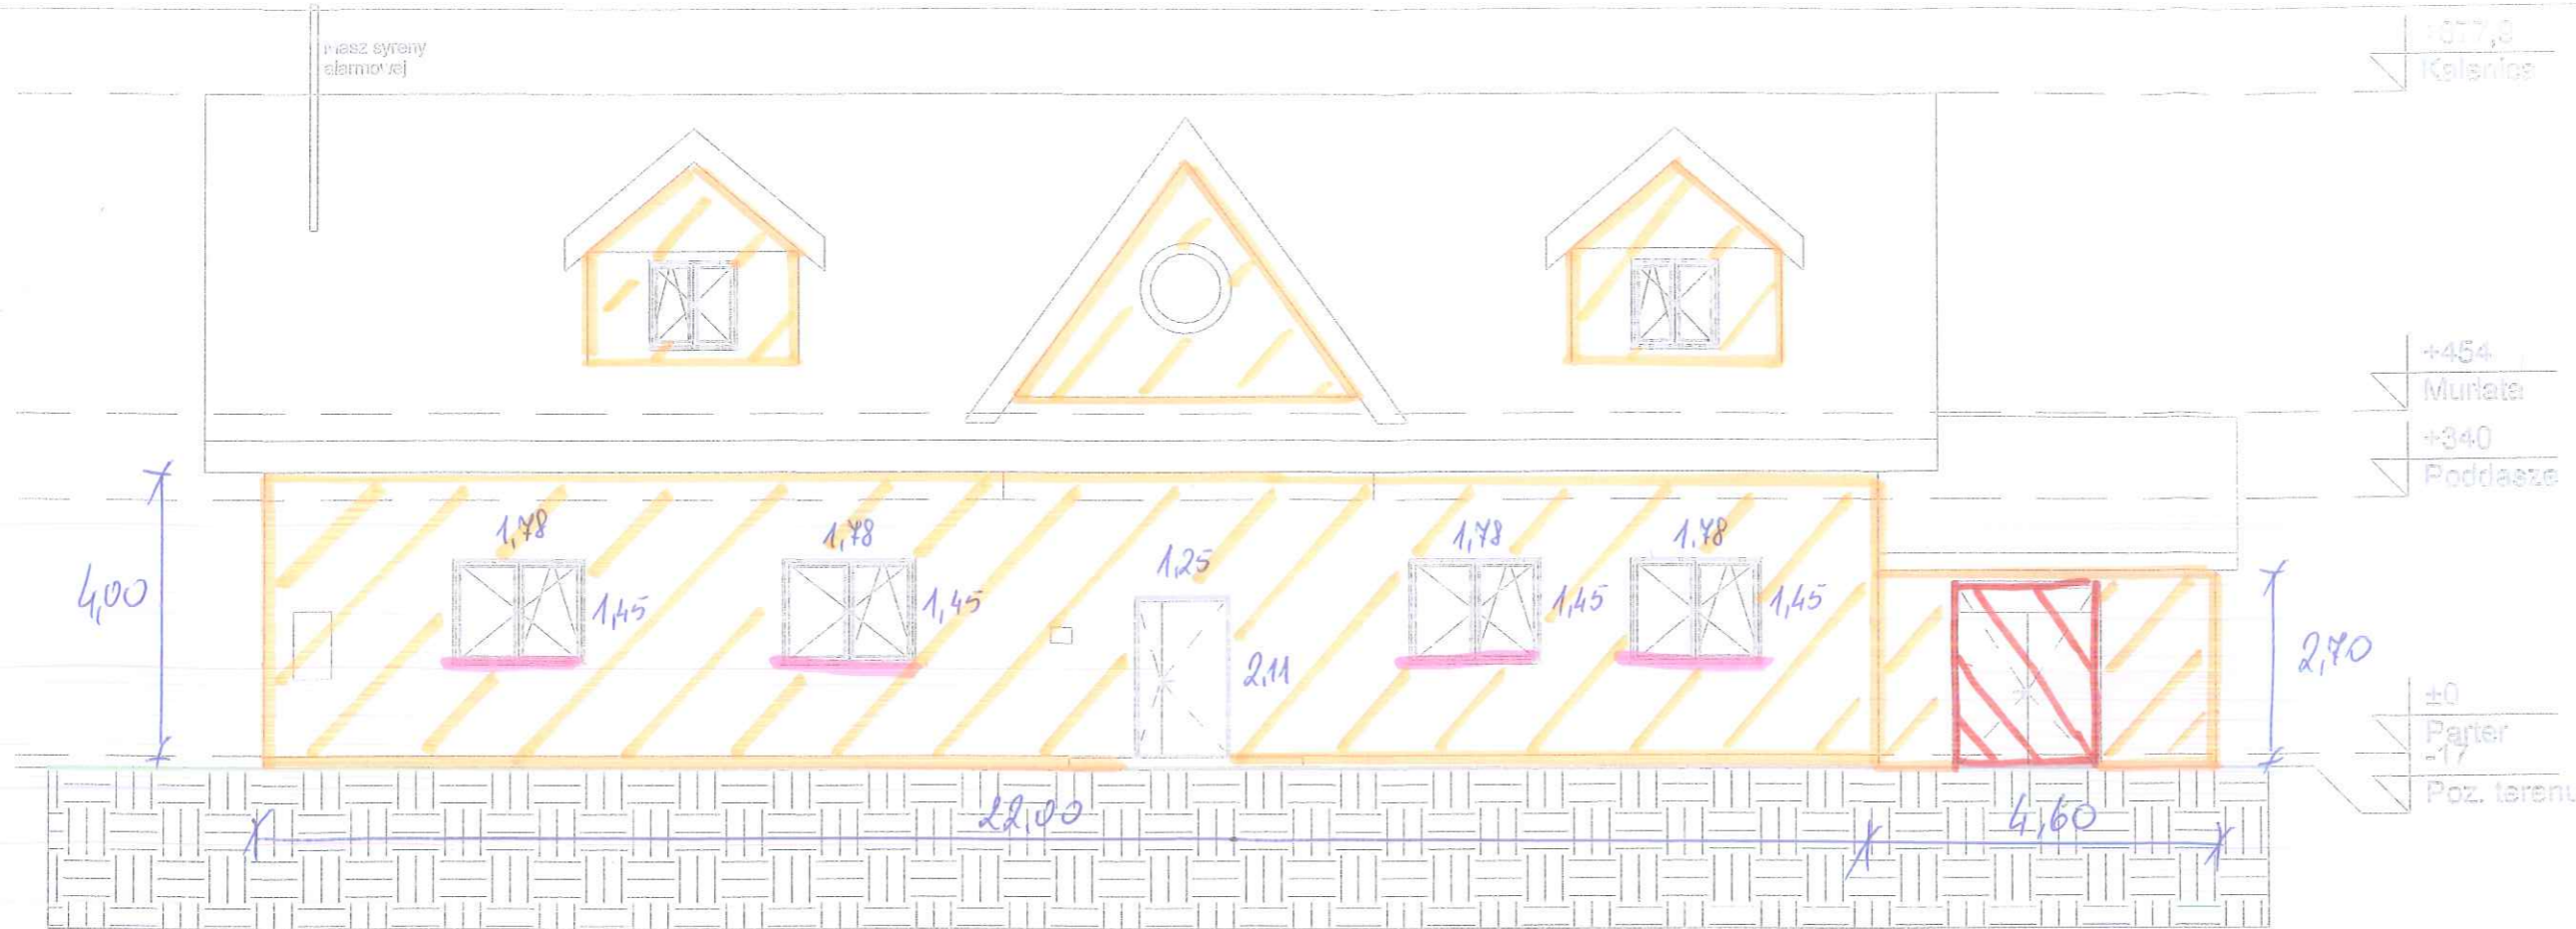

**POŁUDNIE**

1

1 : 100

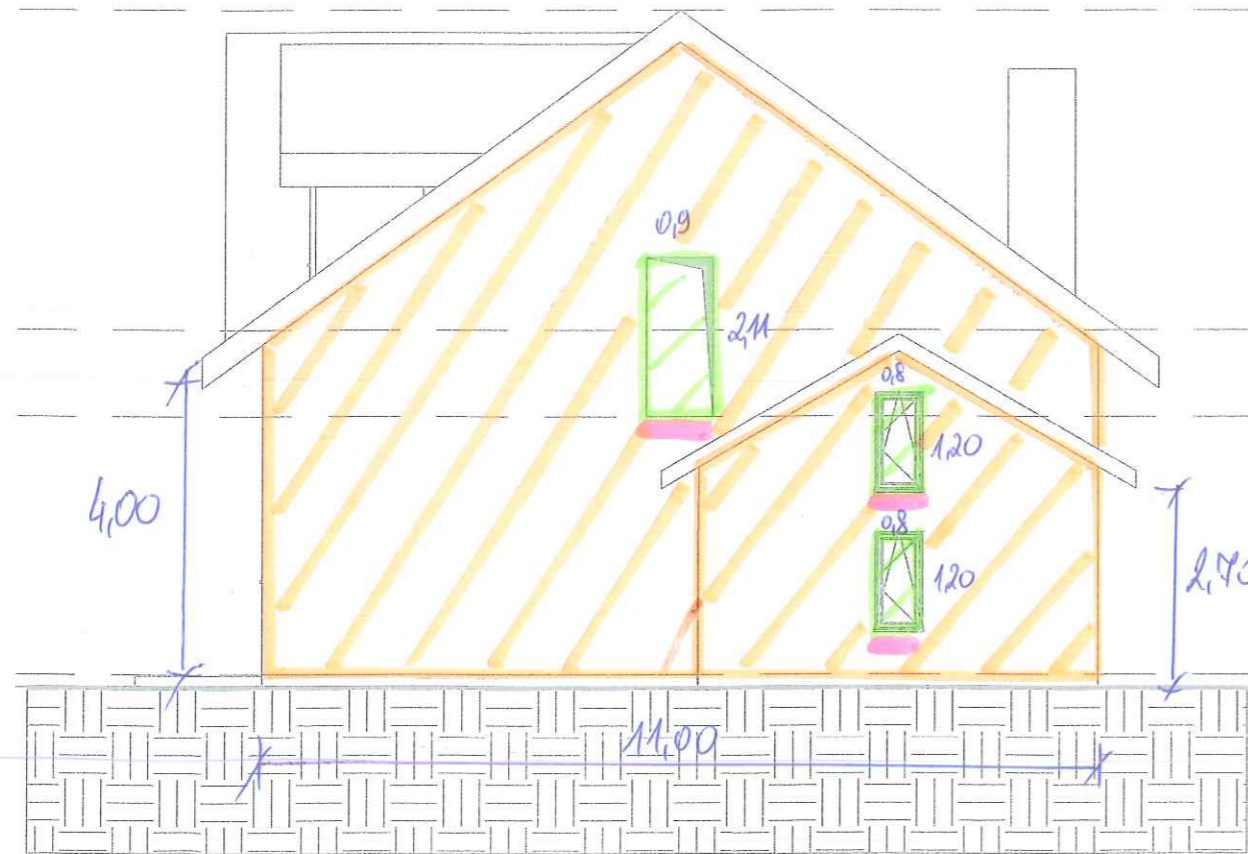

**WSCHÓD**

2

1 : 100

+877,9  
Kalenica

NYPRAWA ELEWACYJNA  
Z TYNKU SILIKONOWEGO

STOLARKA OKIENNA

+454  
Murlata  
+340  
Poddasze

PARAPETY ZEWNĘTRZNE  
Z BLACHY POLLEKANEJ

BRAMA - MALOWANIE


±0  
Parter  
-1.7  
Poz. terenu

**GMINA SOBKÓW**  
Plac Wolności 12. 28-305 Sobków  
woj. świętokrzyskie  
NIP: 6562215944. Regon: 291010731

Inżynier Inwestycji  
i Zarządzania  
mgr inż. Wioletta Konieczna  
Kierownik Referatu  
Budownictwa i Inwestycji


STANOWISKO  
Wydział Budownictwa i Inwestycji

INWESTOR Gmina Sobków, pl. Wolności 12, 28-305 Sobków		
JEDNOSTKA PROJEKTOWA Bartosz Piotrowicz FHU Geo-Structure; Potok Mały 28; 28-300 Jędrzejów		
2907 ARCHITEKCI Piotr Nowicki ul. Kolejowa 18/49, 42-500 Będzin		
TEMAT OPRACOWANIA Przebudowa i zmiana sposobu użytkowania budynku OSP Sokółów Dolny na świetlicę wiejską w msc. Sokółów Dolny		
PROJEKTANT ARCH.K.KAIZERBRECHT UPR. 503/89 CZŁ.ŚL.OKR.IZBY ARCHITEKTÓW NR SL-0136		
SPRAWDZAJĄCY ARCH.W.KOŁODZIEJCZYK UPR. 690/93 CZŁ.ŚL.OKR.IZBY ARCHITEKTÓW NR SL-0137		
OPRACOWANIE mgr inż. arch. Piotr Nowicki mgr inż. Bartosz Piotrowicz		
NAZWA RYSUNKU Inw.-elewacje	FAZA Proj. budowlany	
DATA 06.2018	NR RYSUNKU 104	SKALA 1 : 100

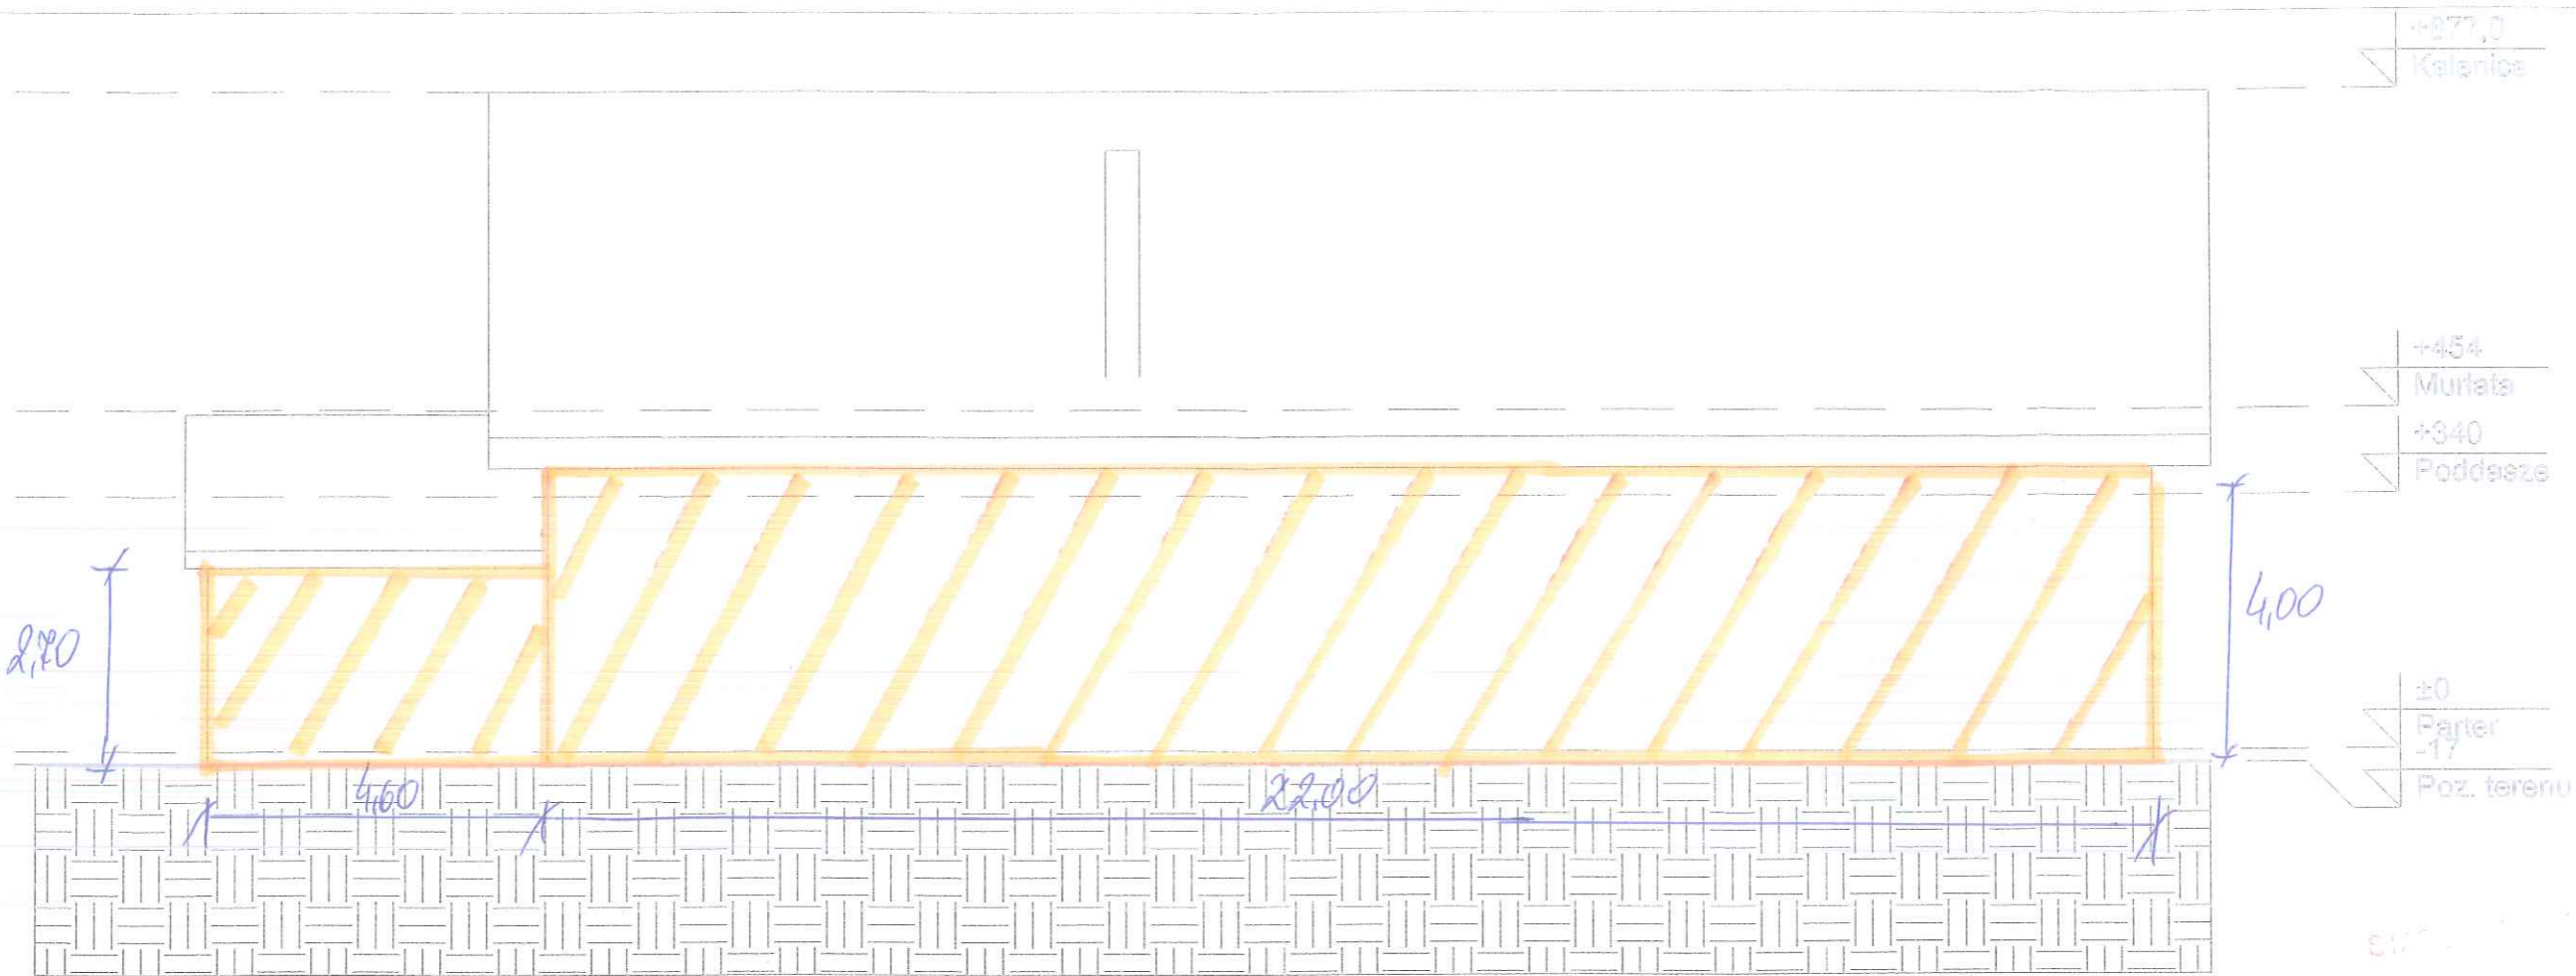

**1 PÓLNOC**

1 : 100

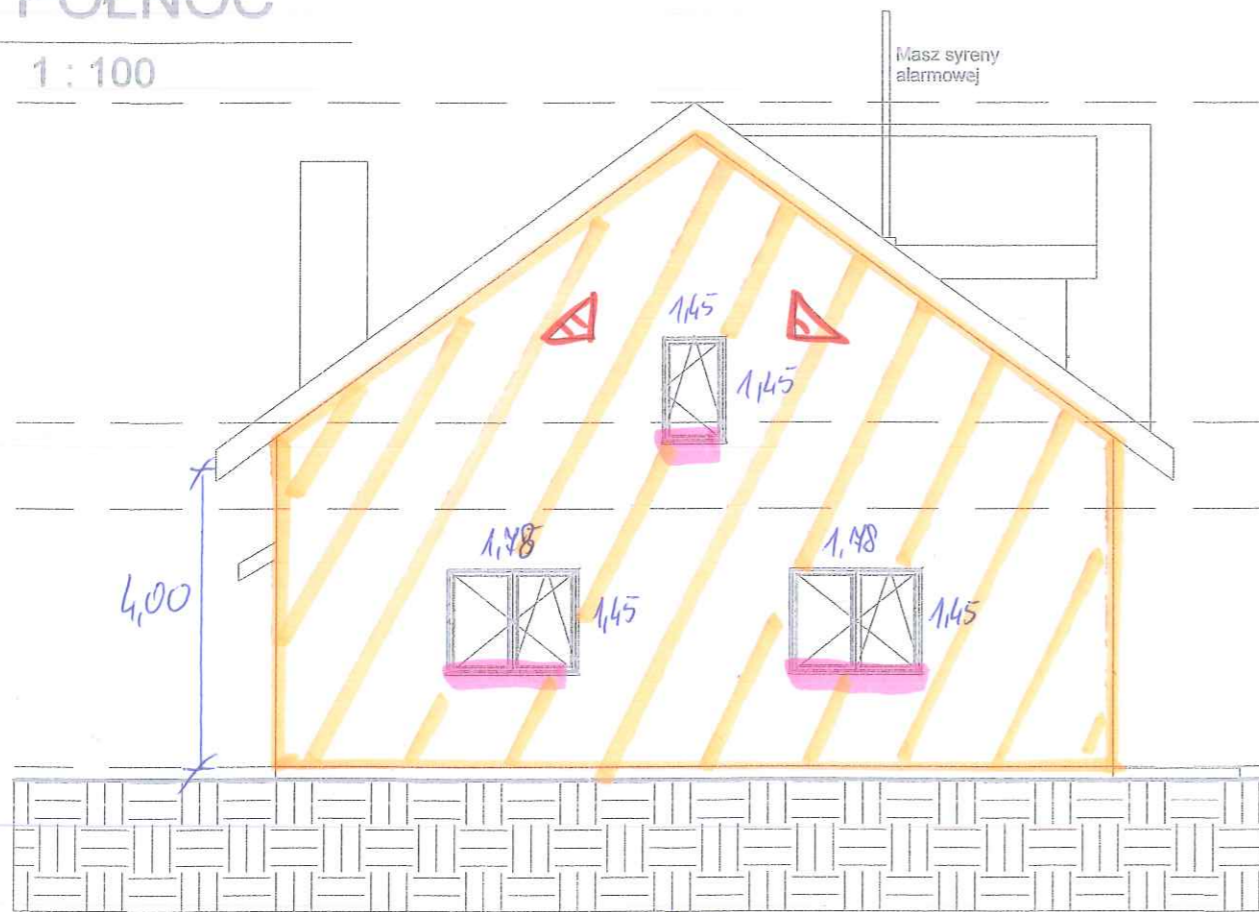

**2 ZACHÓD**

1 : 100

- +877,9 Kalenica
- WYPRAWA ELEWACYJNA Z TYNKU SILIKONOWEGO
- PARAPETY ZEEMETRZNE Z BLACHY POLIESTEROWEJ

- +454 Murlata
- +340 Poddasze

DO ZAMUROWANIA

- ±0 Parter
- 17 Poz. terenu


Inspektor ds. inwestycji i zamówień publicznych

mgr inż. Wojciech Biały  
Kierownik Referatu Budownictwa i Inwestycji  
mgr inż. Wioletta Konieczna

**GMINA SOBKÓW**  
Plac Wolności 12, 28-305 Sobków  
woj. świętokrzyskie  
NIP: 6562215944, Regon: 291010731

INWESTOR Gmina Sobków, pl. Wolności 12, 28-305 Sobków		
JEDNOSTKA PROJEKTOWA Bartosz Piotrowicz FHU Geo-Structure; Potok Mały 28; 28-300 Jędrzejów		
2907 ARCHITEKCI Piotr Nowicki ul. Kolejowa 18/49, 42-500 Będzin		
TEMAT OPRACOWANIA Przebudowa i zmiana sposobu użytkowania budynku OSP Sokółów Dolny na świetlicę wiejską w msc. Sokółów Dolny		
PROJEKTANT ARCH.K.KAIZERBRECHT UPR. 503/89 CZŁ.ŚL.OKR.IZBY ARCHITEKTÓW NR SL-0136		
SPRAWDZAJĄCY ARCH.W.KOŁODZIEJCZYK UPR. 600/93 CZŁ.ŚL.OKR.IZBY ARCHITEKTÓW NR SL-0137		
OPRACOWANIE mgr inż. arch. Piotr Nowicki mgr inż. Bartosz Piotrowicz		
NAZWA RYSUNKU Inw.-elewacje	FAZA Proj. budowlany	
DATA 06.2018	NR RYSUNKU 105	SKALA 1 : 100

Wzrost: ...  
Waga: ...

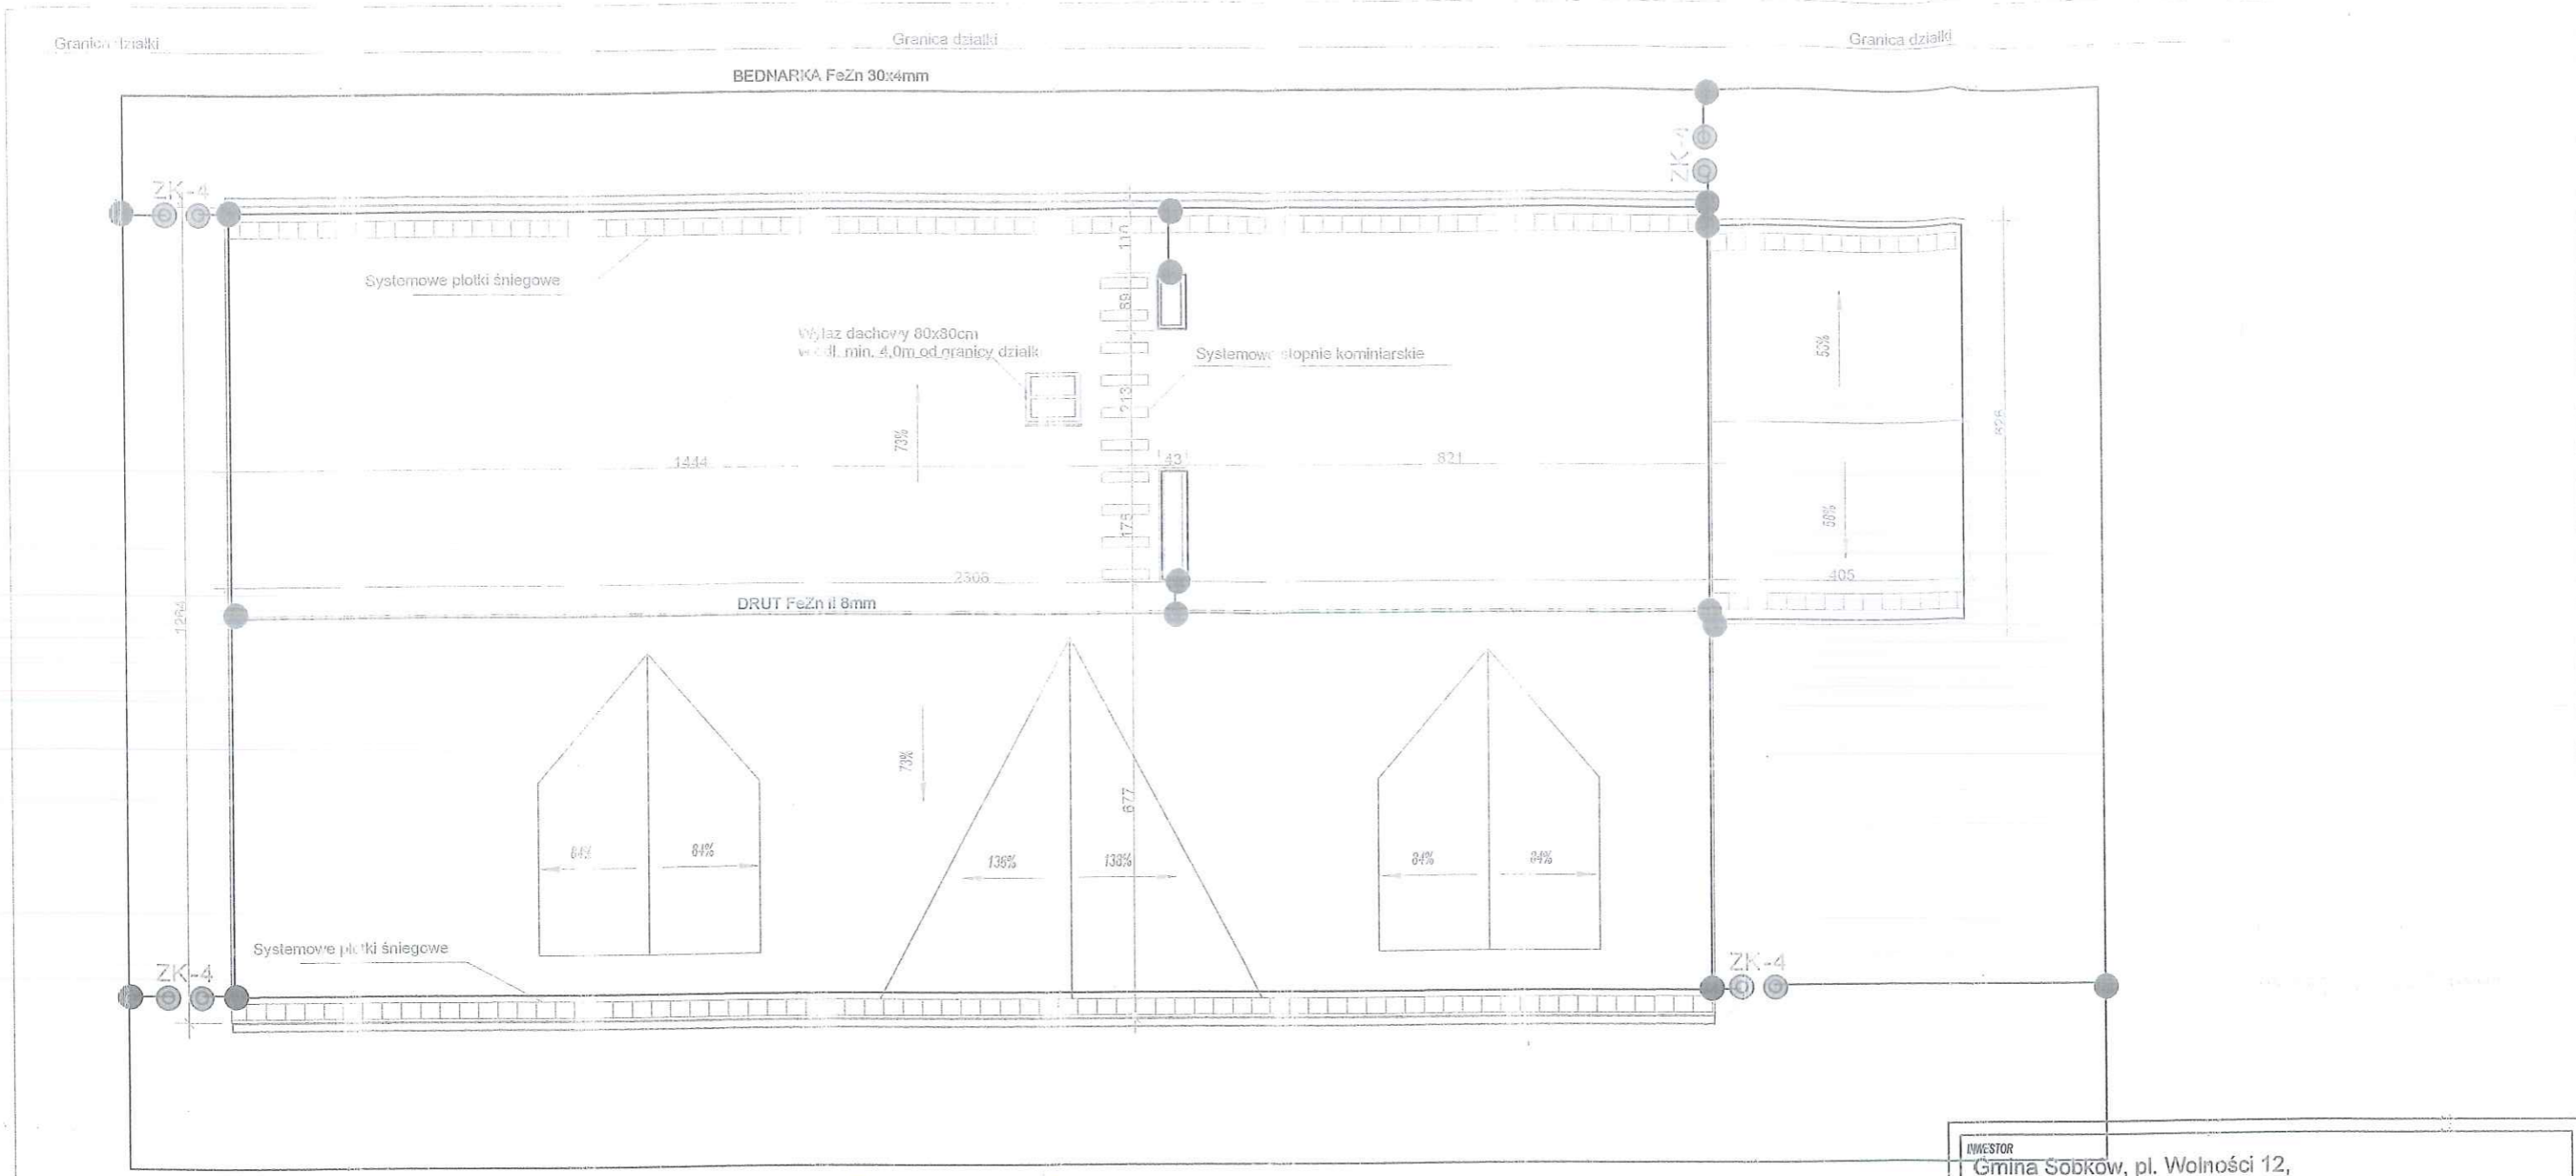

RYSunEK PRZYKŁADOWY

UZIOM BUDYNKU WyKONAĆ w POSTACI BEDNARICI WŁOŻONEJ w GRUNNIE  
 ALBO z ZAStOSOWANIEM SONDY DOGRUNTOWEJ.

MONTAŻ UZIOMÓW PIONOWYCH - WyKONAĆ 6 ZUODDU ORAZ 6 ZŁAÓZ KONTROLNYCH  
 (DODATKOWO 2 ZWODY)

GMINA SOBKÓW  
 Plac Wolności 12, 28-305 Sobków  
 woj. świętokrzyskie  
 NIP: 6562215944, Regon: 291010731

Inspektor ds. inwestycji  
 i zamówień publicznych  
 mgr inż. Wojciech Biały

Kierownik Referatu  
 Budownictwa i Inwestycji  
 mgr inż. Wioletta Konieczna