


P.P. = 245,00 mn.p.m.

Rzeczna terenu ist. [mn.p.m.]	267,10	262,90
Rzeczna dna kanału [mn.p.m.]	267,10	262,90
Zagłębienie [m]	1,80	
Średnica i spadek [mm,‰]	1.23%	
Odległość [m]	266,00	

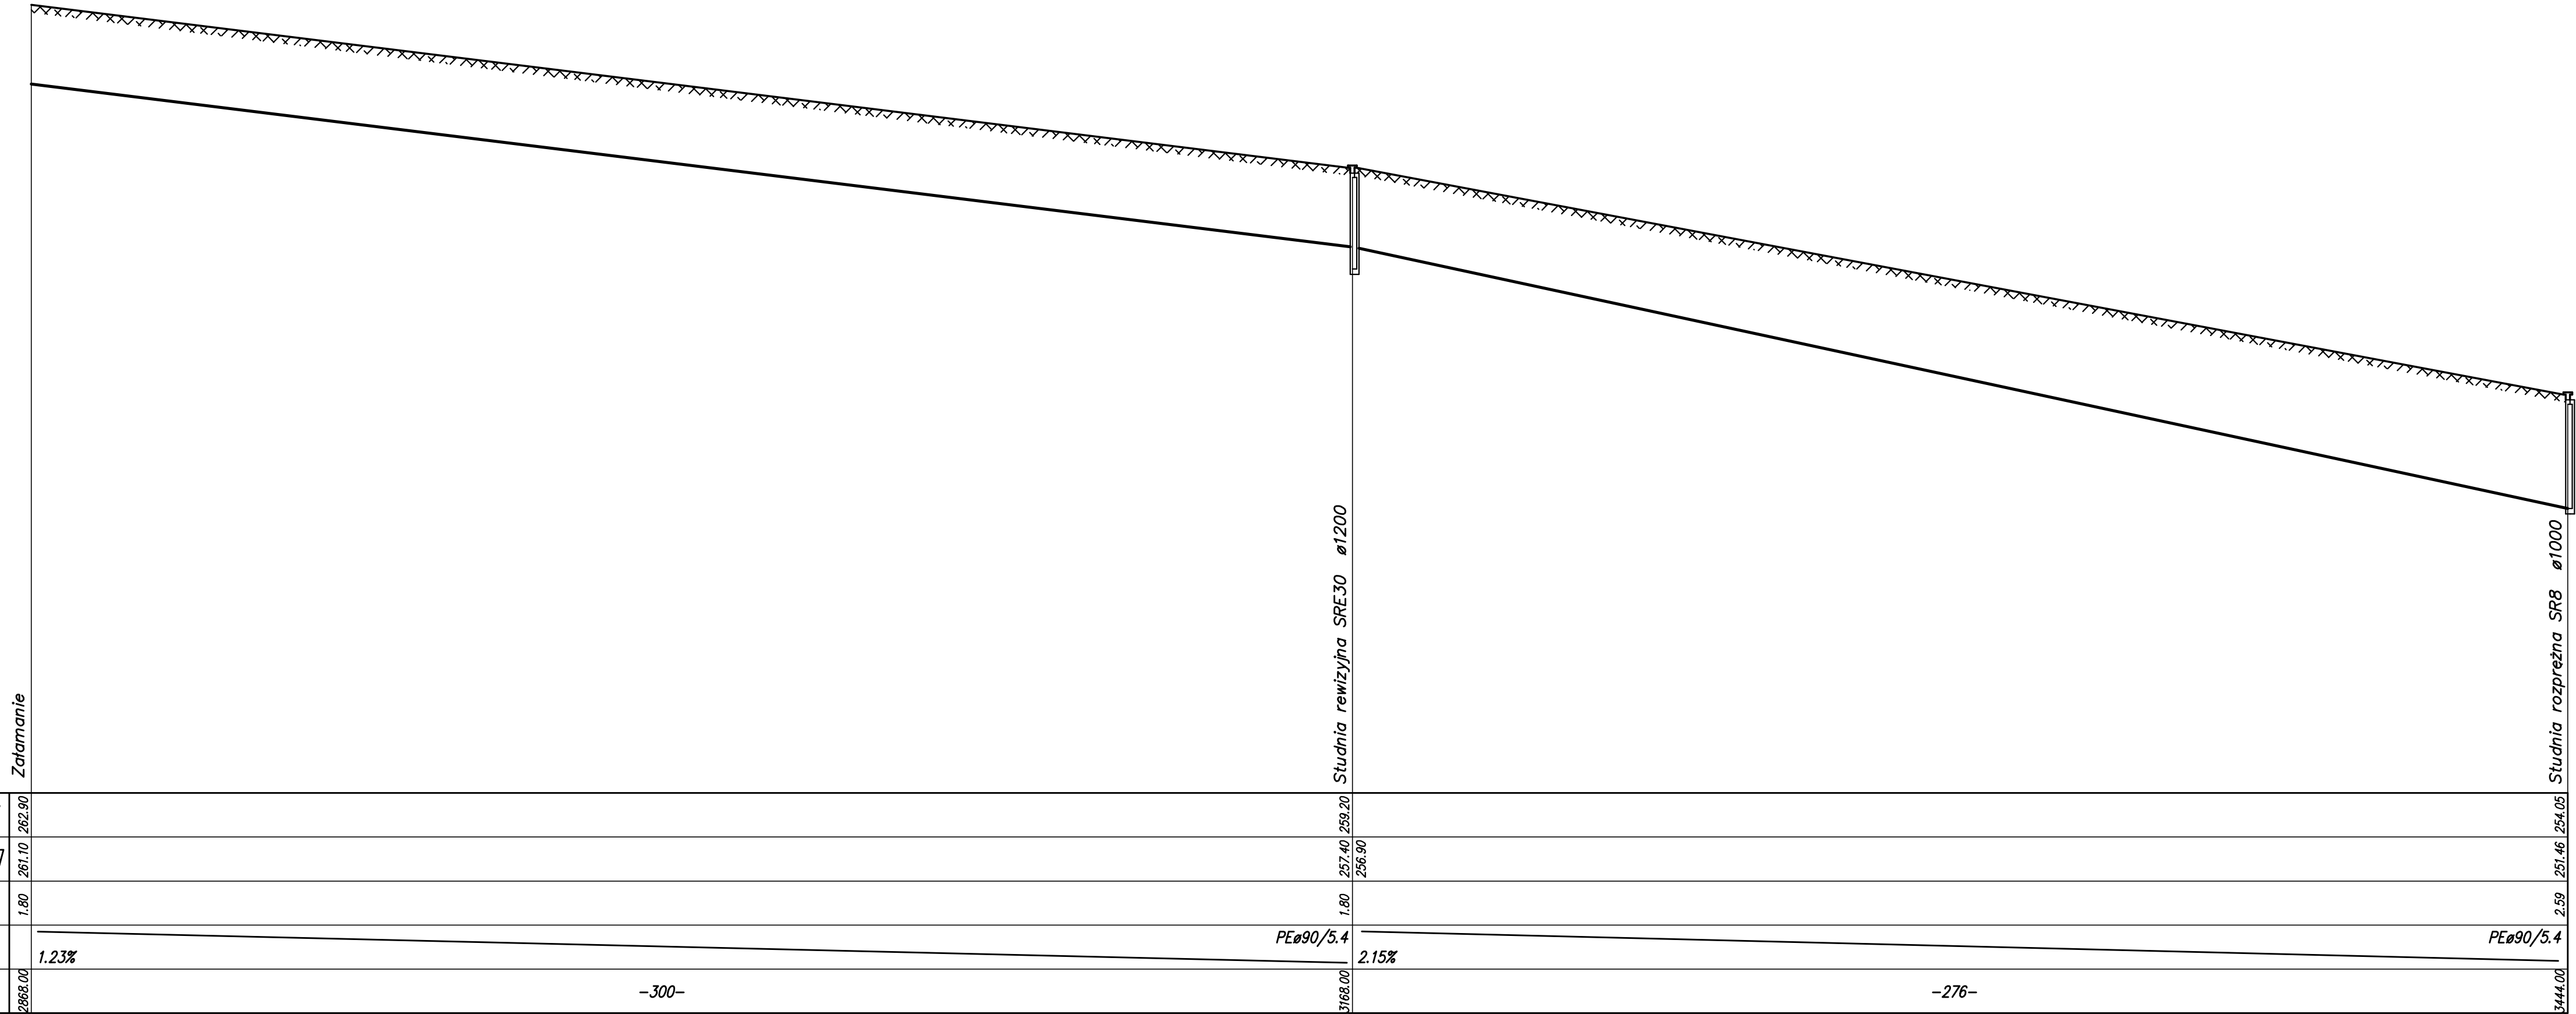

PPUH "ADIR" Kielce		Projekt budowlany	
Data: 10.2007		Rys.19	
Objekt: Budowa kanalizacji sanitarnej w gminie Sobków etap II		Adres obiektu: Stare Kotlice, Nowe Kotlice, Mokrsko Dolne, Mokrsko Górne, Wólka Kawęcka, Brzeźno, Osowa, Miazowa, Mzurowa, Brzegi, Szczepanów, Bizoreda – gmina Sobków	
Przedmiot rys.: Profil podłużny projektowanej kanalizacji ciśnieniowej		Skala: 1:100/1000	
Projektował: mgr inż. Krystyna Żarowska Upr.Nr KL–130/96			
Sprawdził: mgr inż. Renata Kapusta Upr. Nr KL–50/99			